




LEGENDA	
	PERIMETRO COMPARTO DI INTERVENTO
	RETE ELETTRICA e ILLUMINAZIONE ESISTENTE
	RETE METANO ESISTENTE
	RETE TELEFONICA ESISTENTE
	RETE IDRICA ESISTENTE
	RETE FOGNARIA ESISTENTE

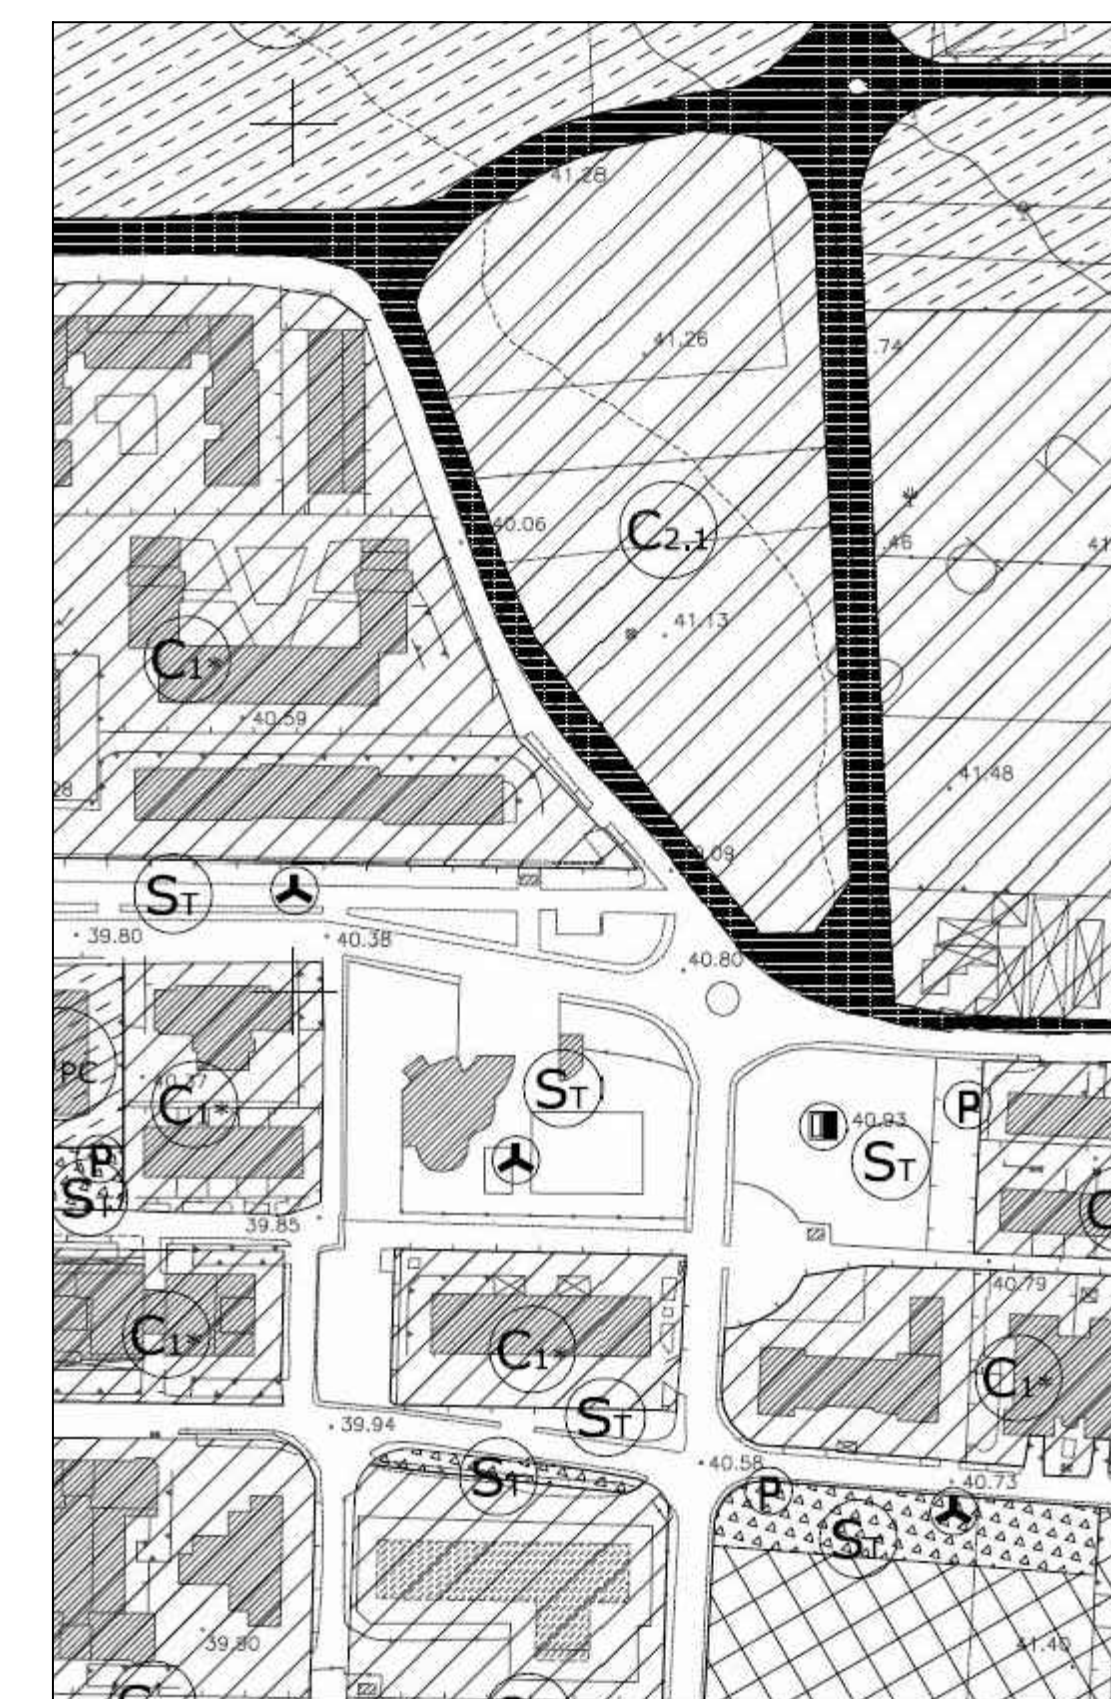

**STRALCIO DEL P.U.C.**

**Comune di San Prisco**  
Provincia di Caserta

**P.U.A.** Piano Urbanistico Attuativo Residenziale Di Iniziativa Privata  
alla via Funara dell'ambito denominato " Funara nord-ovest"

COMMITTENTE: Fusco Francesco - Fusco Vittoria  
Trombetta Rosa - Trombetta Vincenzo  
Fusco Giovanna - D'Angelo Domenico

ELABORATO		LIVELLO PROGETTO	
RILIEVO DELLE RETI TECNOLOGICHE ESISTENTI		PROGETTO DEFINITIVO	
PROGETTO		URBANISTICO	
REVISIONE	DATA	DESCRIZIONE	REDAITTO
01	GIUGNO 2018		
02			
03			
STUDIO DI ARCHITETTURA NARDIELLO arch. Sebastiano Nardiello		STUDIO TECNICO MONACO dott. geom. Monaco Francesco	

REVISIONE	DATA	DESCRIZIONE	REDAITTO
01	GIUGNO 2018		
02			
03			

STUDIO DI ARCHITETTURA NARDIELLO arch. Sebastiano Nardiello	STUDIO TECNICO MONACO dott. geom. Monaco Francesco
--	---

STUDIO DI ARCHITETTURA NARDIELLO www.nardiellopartners.it  
81100 via Picciolla 14 - Santa Maria Capua Vetere (CE) tel - fax 0823/846702  
STUDIO TECNICO MONACO  
81034 via Michele Monaco 142 - San Prisco (CE) tel - fax 0823/810079  
A TERMINI DI LEGGE CI RISERVIAMO LA PROPRIETA' DI QUESTO DISEGNO - CON DIVIETO DI RIPRODURLO O COMUNIQUE RENDERLO A TERZI SENZA NOSTRA AUTORIZZAZIONE