

Comune di S. Prisco
Prov. di Caserta


Progetto Definitivo-Esecutivo

Oggetto:
LAVORI DI RIFACIMENTO MANTO STRADALE VIA M. MONACO
E MANUTENZIONE STRAORDINARIA DI VIA POLA
2° LOTTO ESECUTIVO

scala	ELABORATI	TAV.
1/2000	-AEROFOTOGRAMMETRICO STATO DI FATTO -INDIVIDUAZIONE AREA DI INTERVENTO	1


IL COMMITTENTE	IL TECNICO
Comune di San Prisco	

- TRATTO CON PAVIMENTAZIONE IN PIETRA LAVICA IN BUONO STATO DI MANUTENZIONE
- TRATTO CON PAVIMENTAZIONE IN PIETRA LAVICA OGGETTO DEL PROGETTO LOTTO 1
- TRATTO CON PAVIMENTAZIONE IN CUBETTI DI PORFIDO IN CATTIVO STATO DI MANUTENZIONE

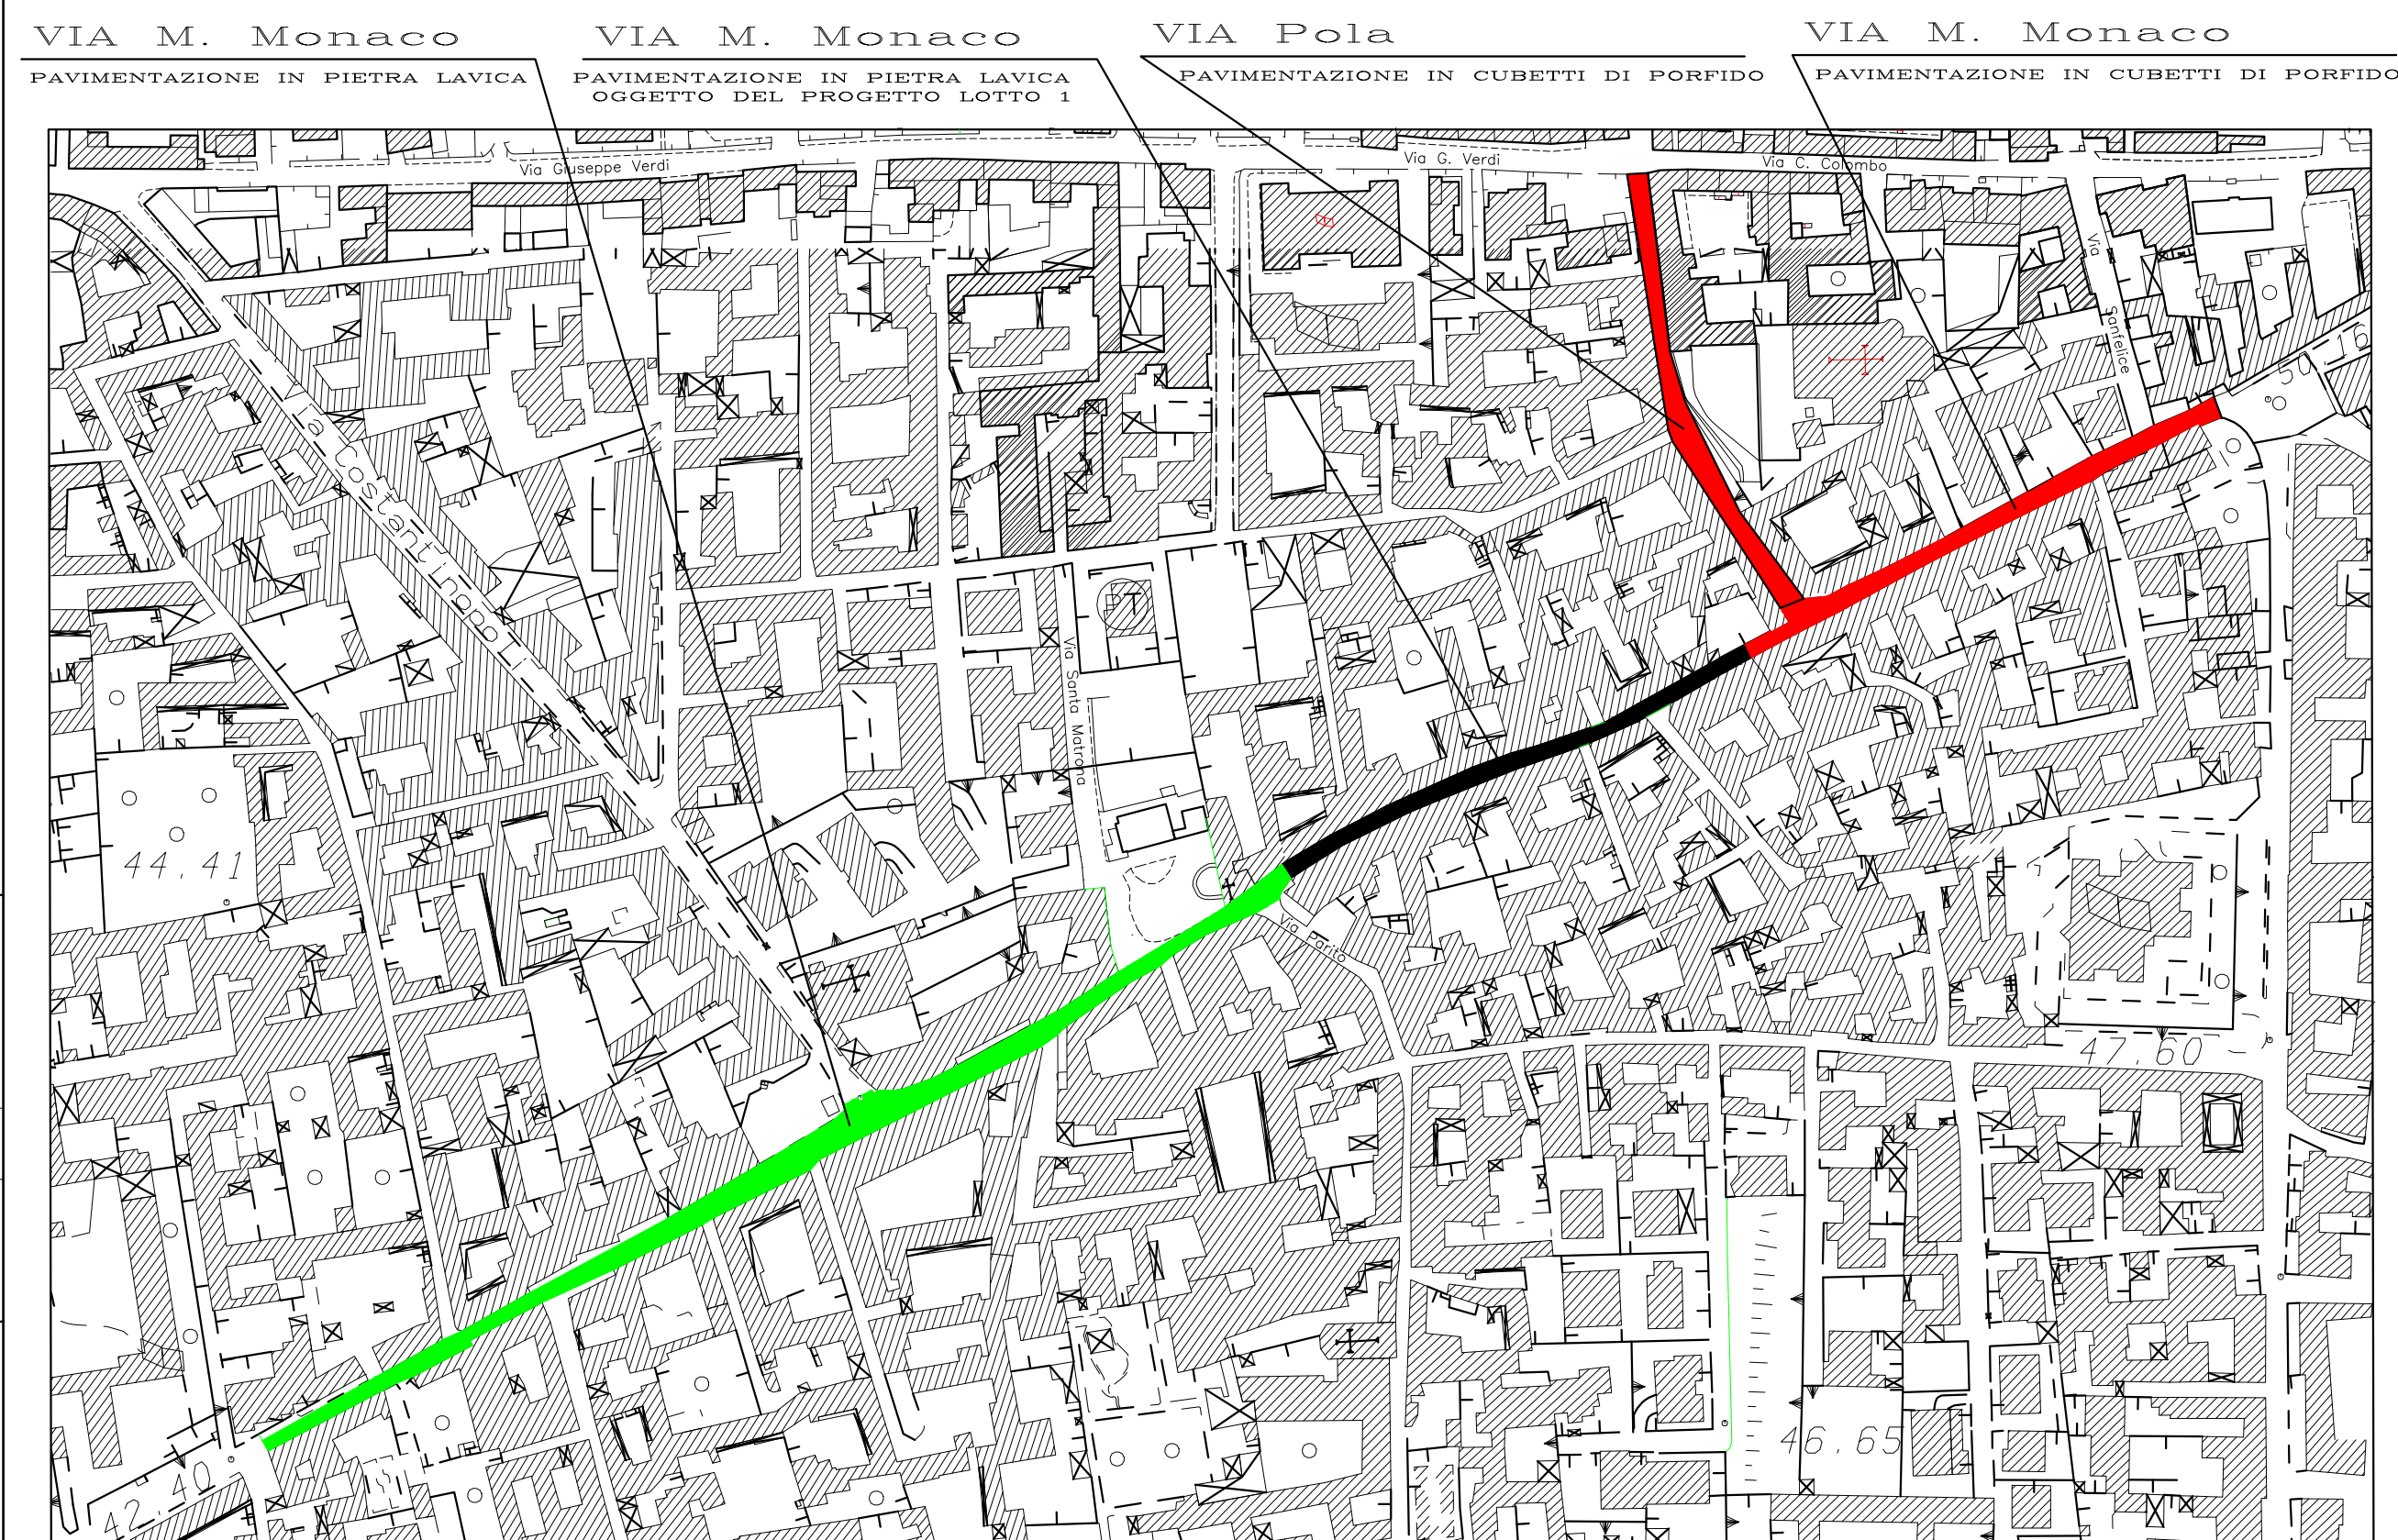

Aerofotogrammetria STATO DI FATTO

- TRATTO IN PROGETTO RELATIVO AI LAVORI DI MANUTENZIONE DELLA PAVIMENTAZIONE ESISTENTE IN CUBETTI DI PORFIDO
- TRATTO IN PROGETTO RELATIVO AI LAVORI DI RIMOZIONE DELLA PAVIMENTAZIONE ESISTENTE IN CUBETTI DI PORFIDO REALIZZAZIONE DELLA NUOVA PAVIMENTAZIONE IN PIETRA LAVICA

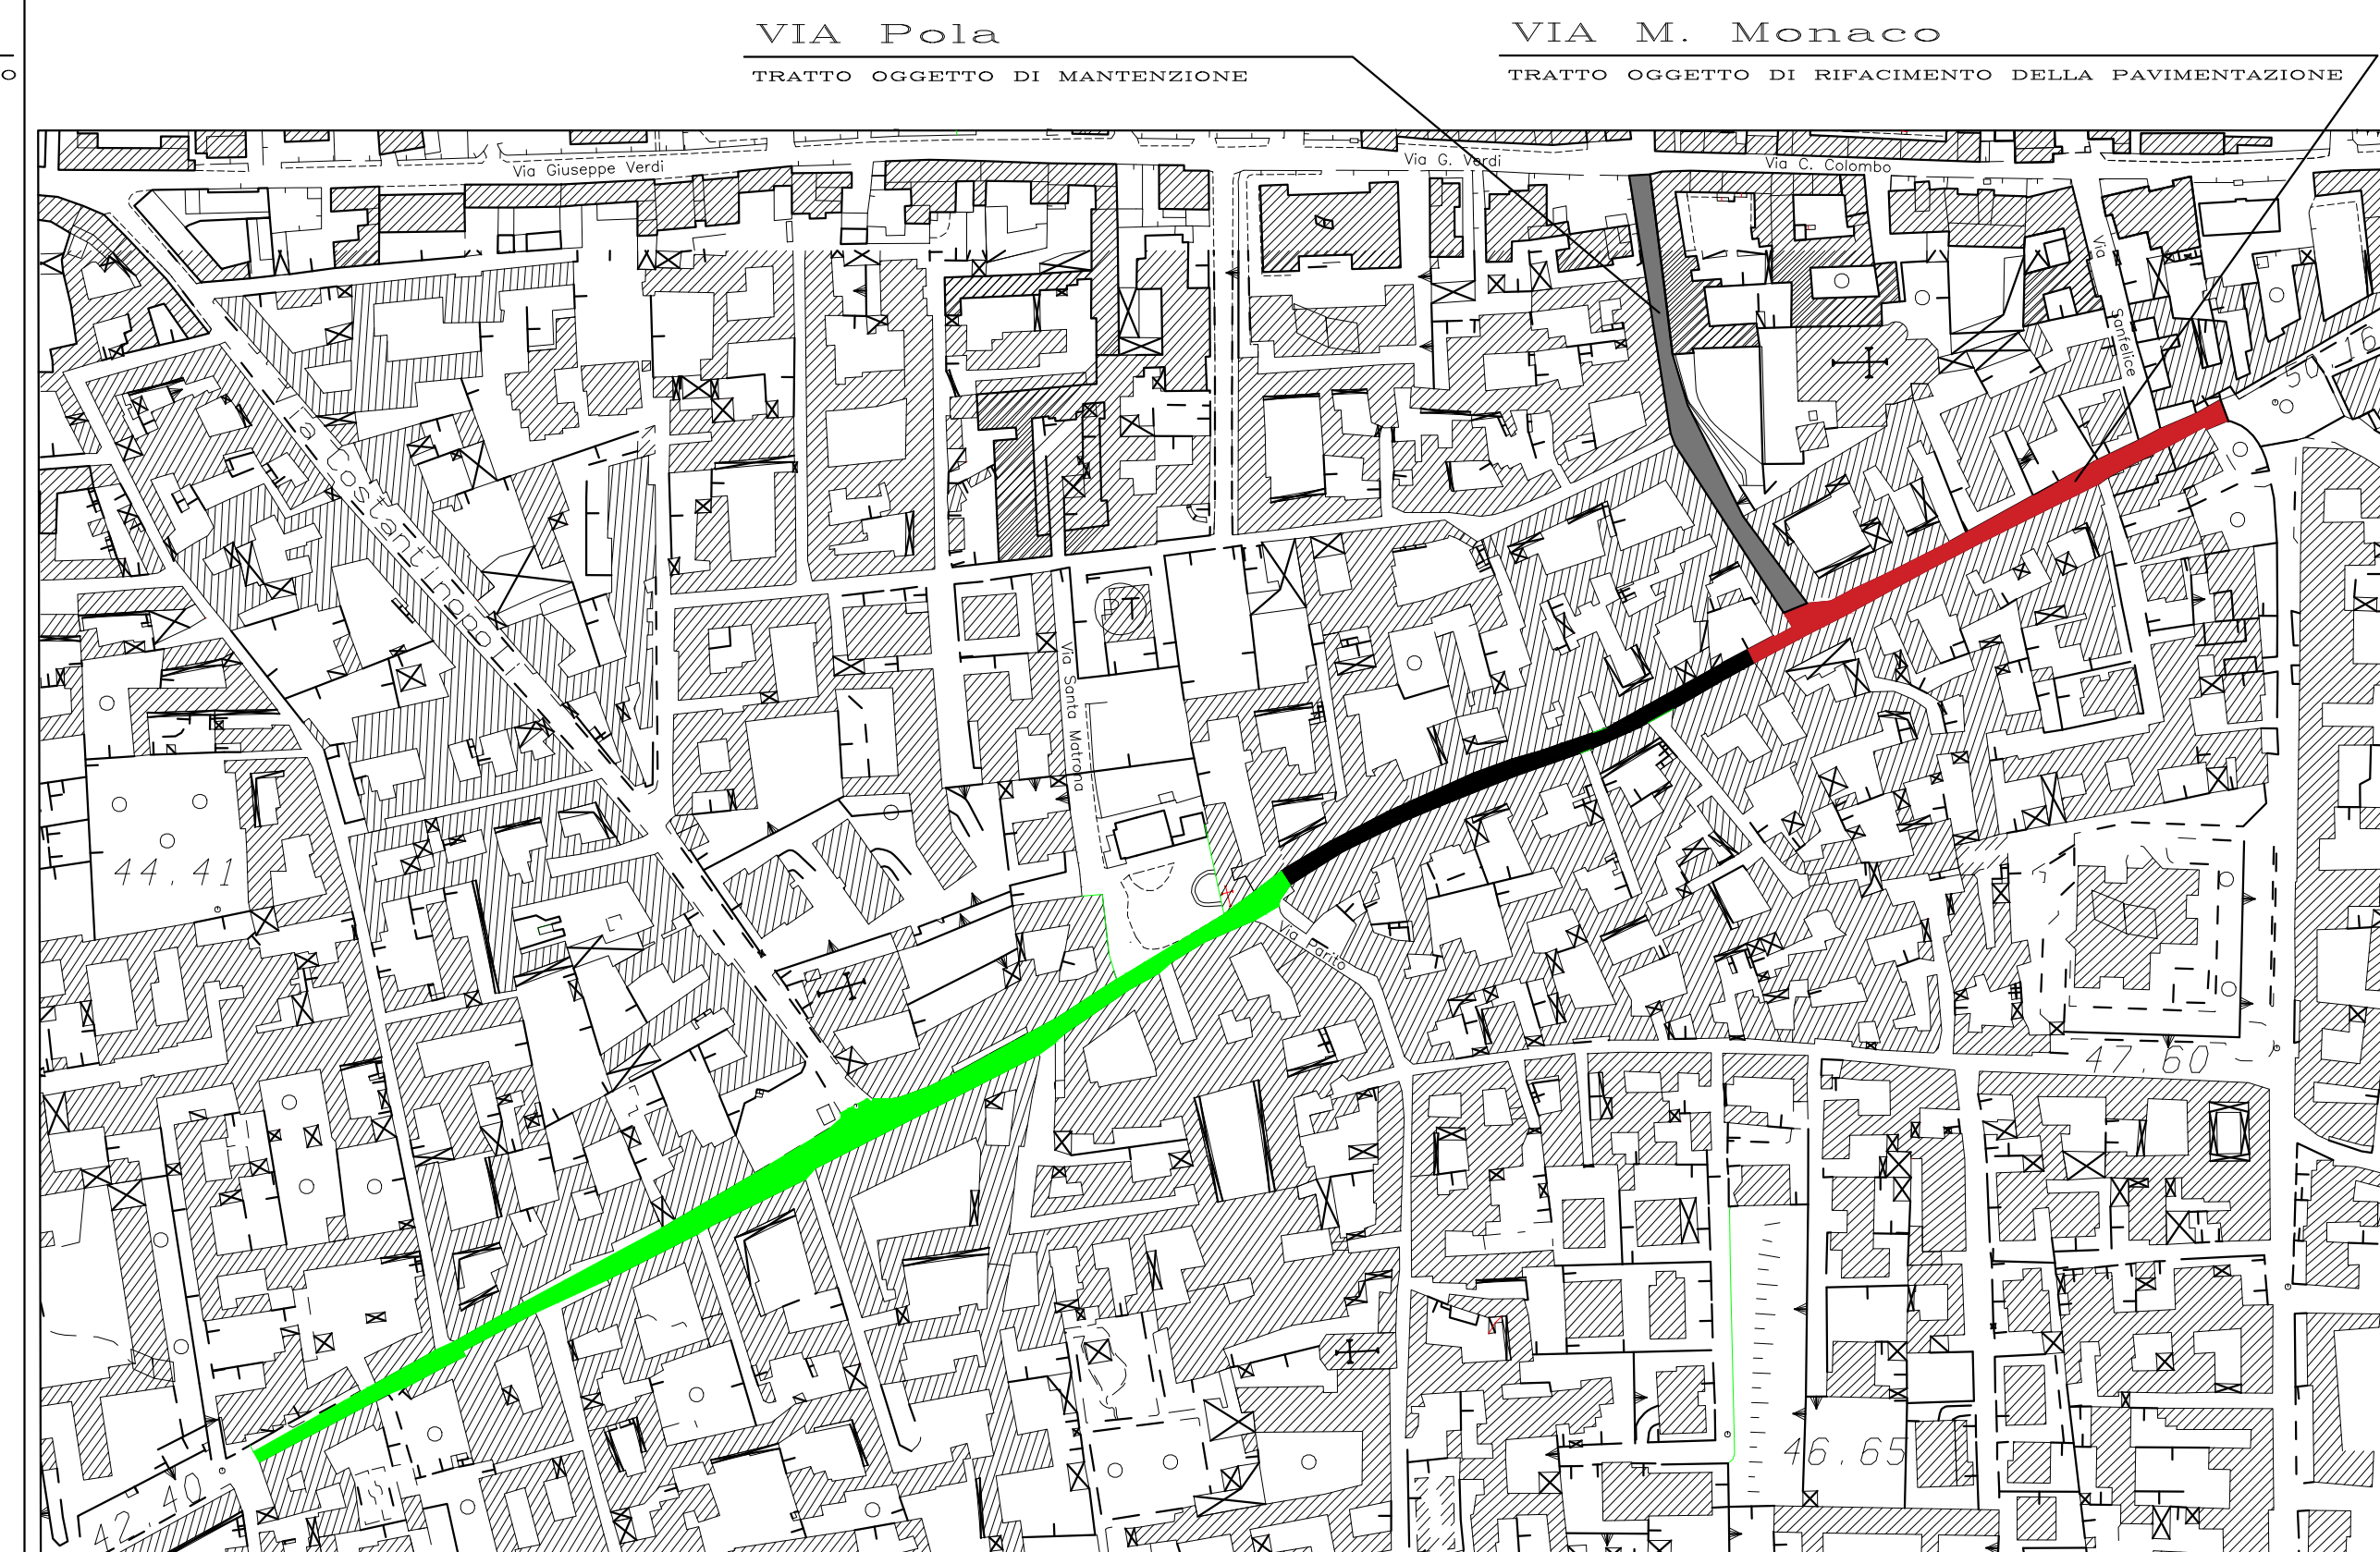

Aerofotogrammetria AREA DI INTERVENTO