

Comune di S. Prisco  
Prov. di Caserta

Progetto Definitivo-Esecutivo


Oggetto:  
LAVORI DI RIFACIMENTO MANTO STRADALE VIA M. MONACO  
E MANUTENZIONE STRAORDINARIA DI VIA POLA  
2° LOTTO ESECUTIVO

scala	ELABORATI	TAV.
1/1000	Planimetria - Generale di Intervento	2
1/500	Planimetria - Situazione di Progetto	

IL COMMITTENTE                      IL TECNICO


Comune di San Prisco

Particolare sede stradale scala 1:100

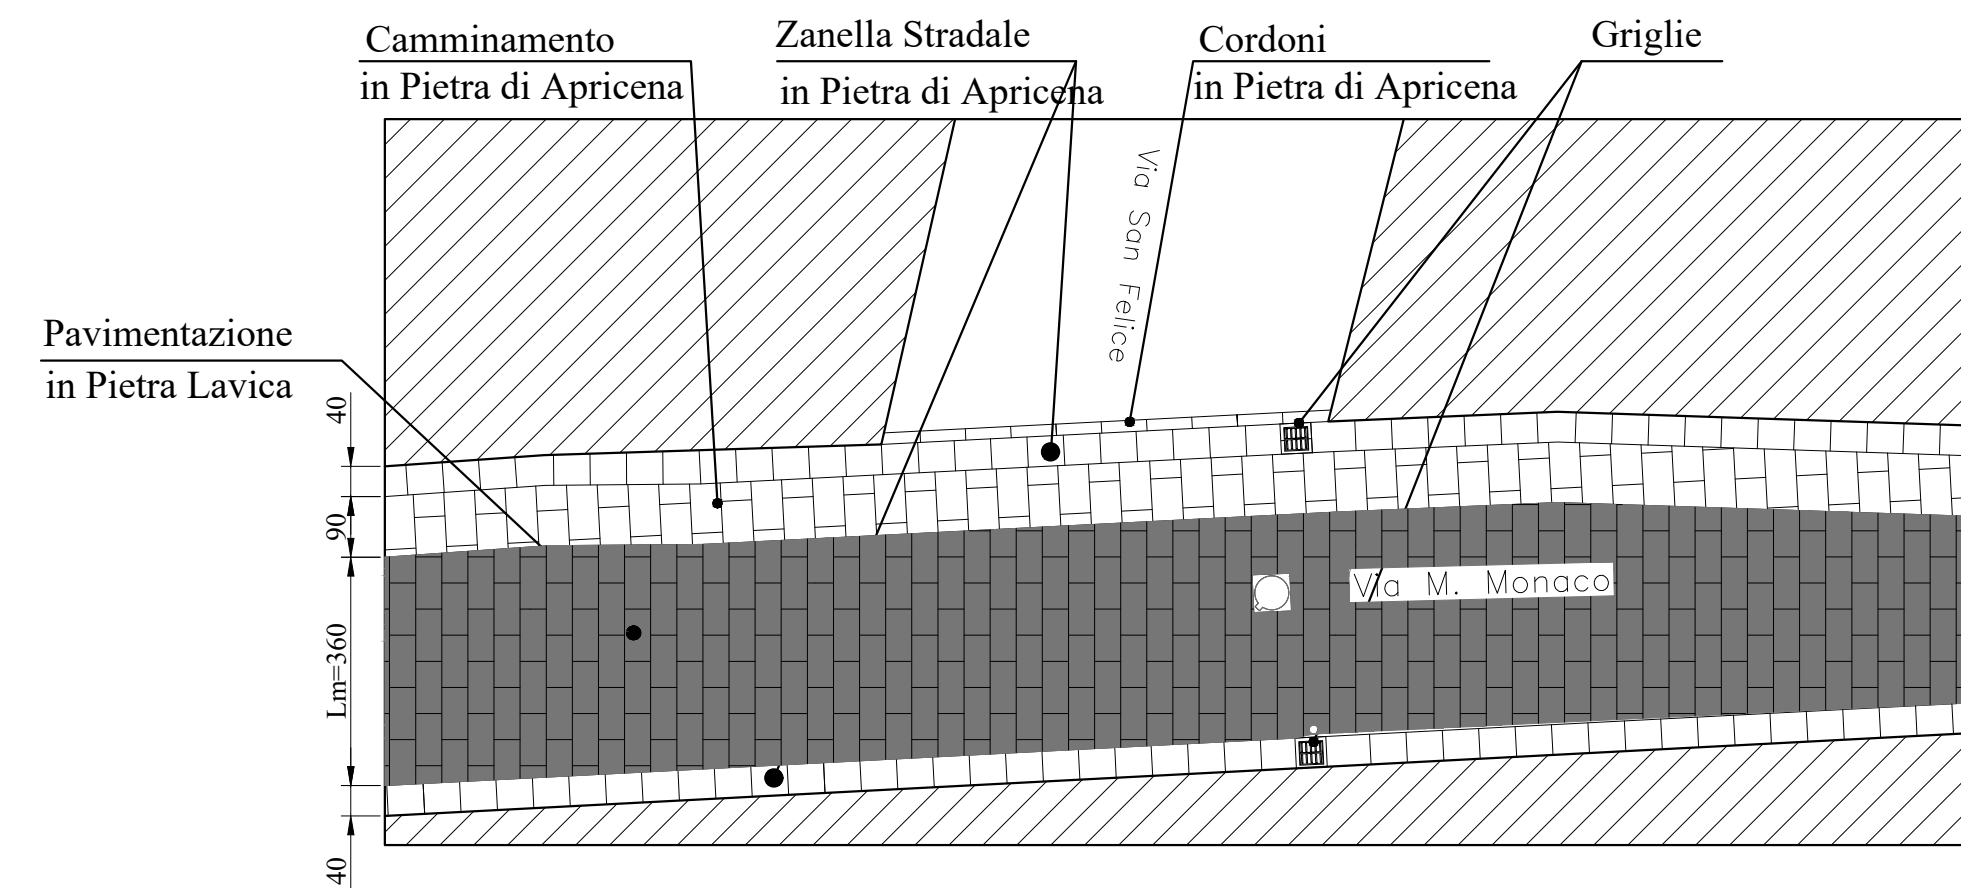

scala 1:100

Planimetria Generale

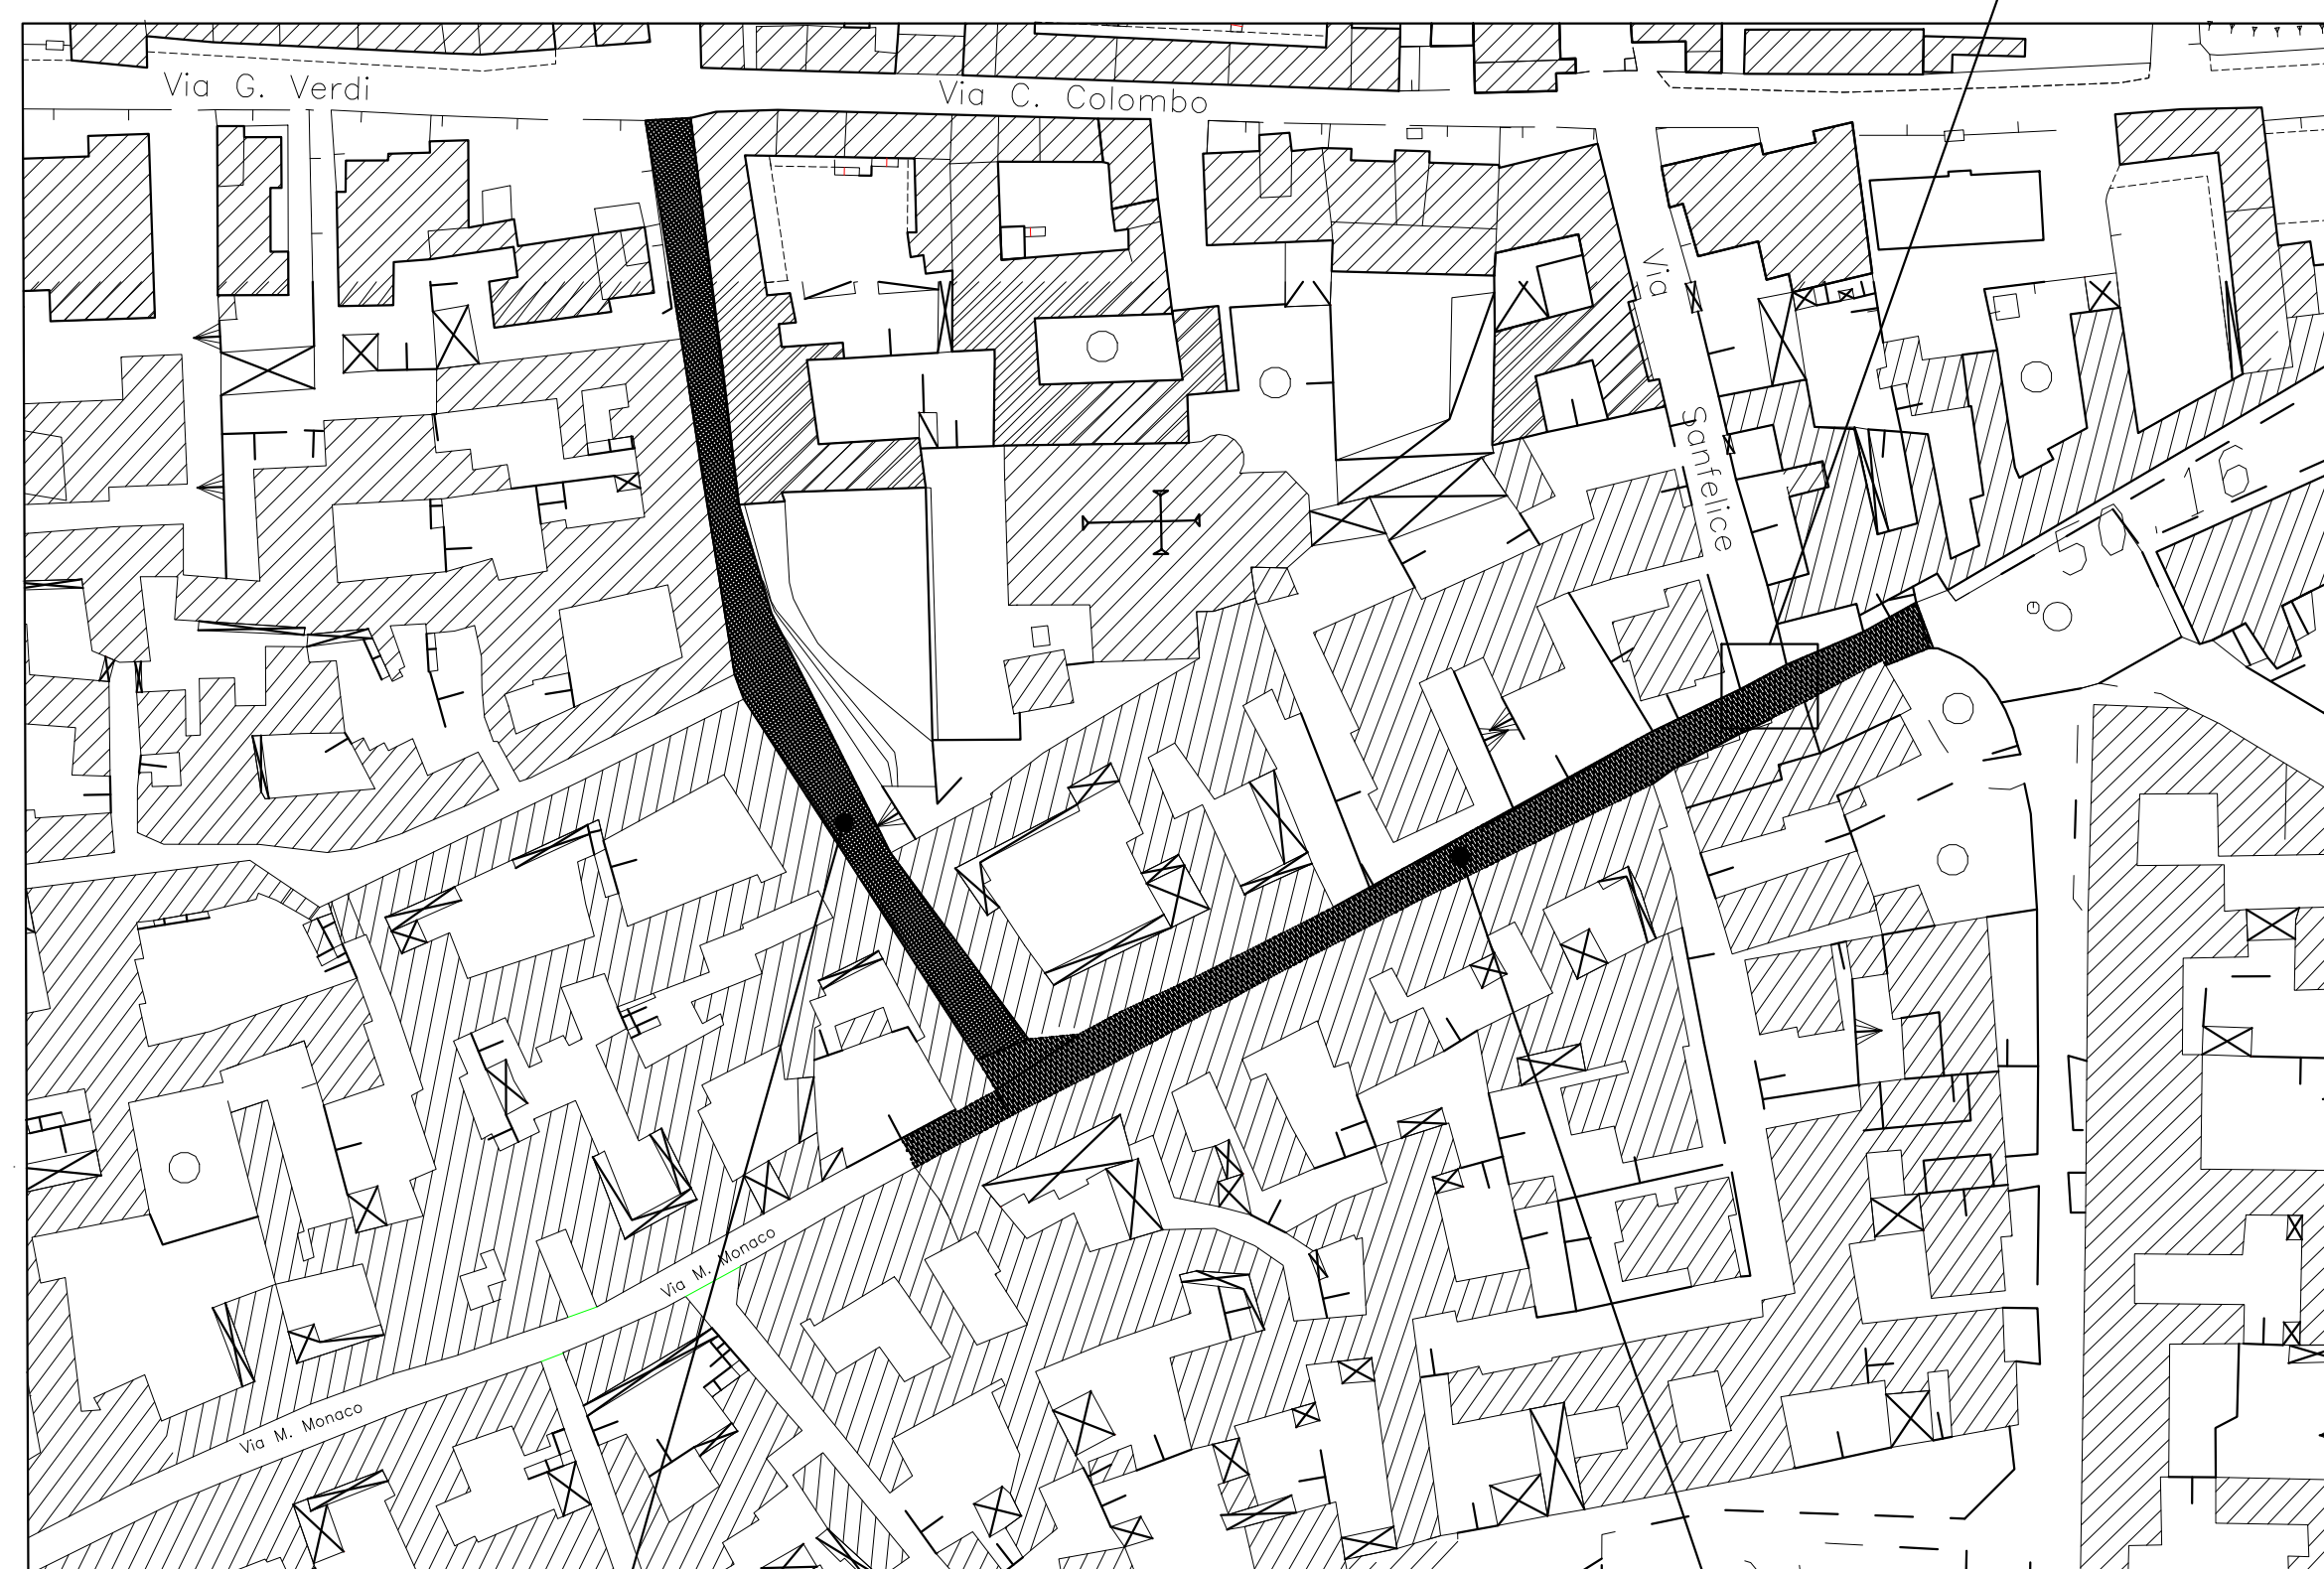

scala 1:1000

VIA Pola                      VIA M. Monaco  
TRATTO OGGETTO DI MANUTENZIONE                      TRATTO OGGETTO DI RIFACIMENTO DELLA PAVIMENTAZIONE

Planimetria sede stradale in progetto

2° Lotto Esecutivo



scala 1:500

VIA Pola                      VIA M. Monaco  
TRATTO OGGETTO DI MANUTENZIONE                      TRATTO OGGETTO DI RIFACIMENTO DELLA PAVIMENTAZIONE