


SCHEMA RETE FOGNARIA - scala 1 : 500

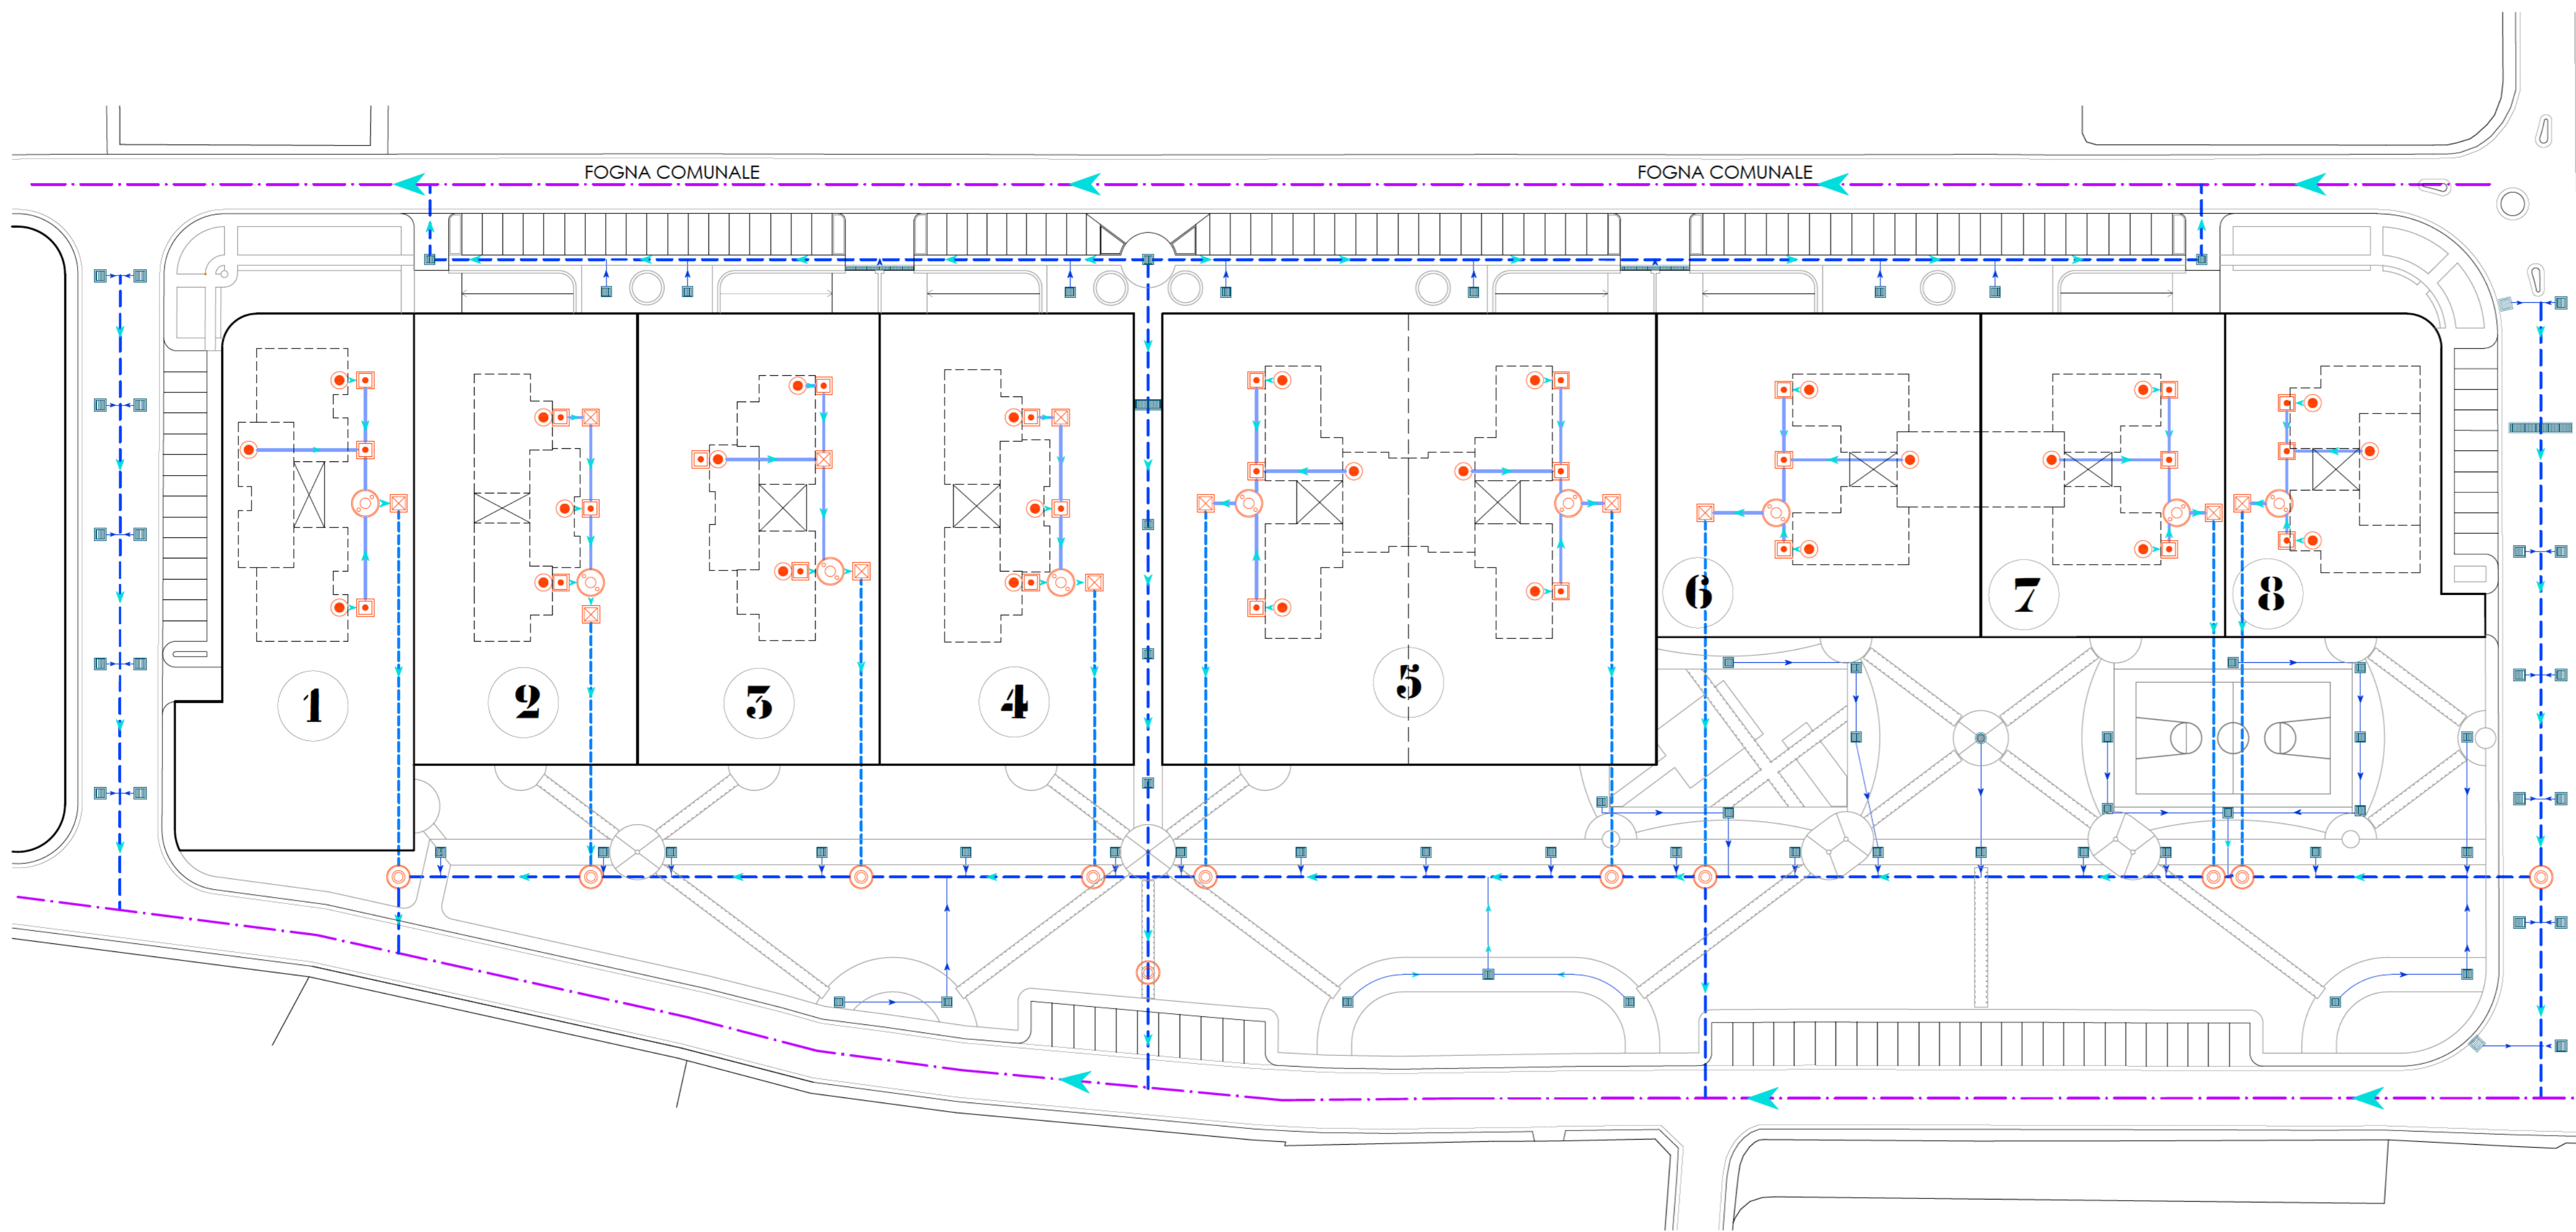

LEGENDA	
	Vasca di decantazione tipo IMHOFF
	Pozzetto di intercettazione acque nere prefabbricato in cemento vibrato 40x40x40cm
	Fecale in PVC rigido Ø 110mm con pozzetto di ispezione prefabbricato 40x40x40cm
	Pozzetto prefabbricato in cemento vibrato 40x40x40cm per caditoia stradale in ghisa sferoidale 50x50cm
	Griglia di raccolta acque piovane
	Pozzetto di ispezione prefabbricato in cemento vibrato 80x80x80cm
	Tubazione corrugata a doppia parete in polietilene Ø 400mm
	Tubazione in PVC rigido interna ai lotti Ø 200 per acque nere
	Tubazione in PVC rigido Ø 200 per acque piovane
	Tubazione in PVC rigido Ø 200 per allaccio lotti - rete esterna
	Tubazione in PVC rigido Ø 160mm di scarico dei pozzetti delle caditoie Verso di pendenza delle acque



COMUNE DI SAN PRISCO
Provincia di Caserta

PIANO URBANISTICO ATTUATIVO
PER LA LOTTIZZAZIONE DEL COMPARTO EDIFICATORIO
INDIVIDUATO DAL PUC VIGENTE AL FOGLIO 6 - LOC. EX ALVEO PARITO
Legge Regionale n.16 del 22 dicembre 2004

Committenti:

Consorzio Urbanistico Volontario "Parito"
costituito dai proprietari dei lotti ricadenti nel comparto
elencati nell'Allegato B - Titoli di Proprietà e Dati Catastali

Merola Lorenzo <small>(entrambi nella qualità di eredi di Abbate Giuseppe)</small>	Merola Melania
Merola Domenico	Nacca Martino
Abbate Luigi	Nacca Matriona Anna
Abbate Marianna	Nero Angelo <small>(Nero Immobiliare srl)</small>
Abbate Pasquale	Peccerillo Luisa
Merola Antonio	Peccerillo Palma Rosa
Merola Bartolomeo	Raucio Clementina
Merola Rosa	Raucio Marcello

Spazio per vidimazioni:

Progettisti:

ing. Di Monaco Vincenzo Arch. Salvatore Peccerillo Arch. Marcello Santoro

Tavola

8.2

Elaborato

SCHEMA RETE FOGNARIA

Scala 1 : 500

Data febbraio 2019