







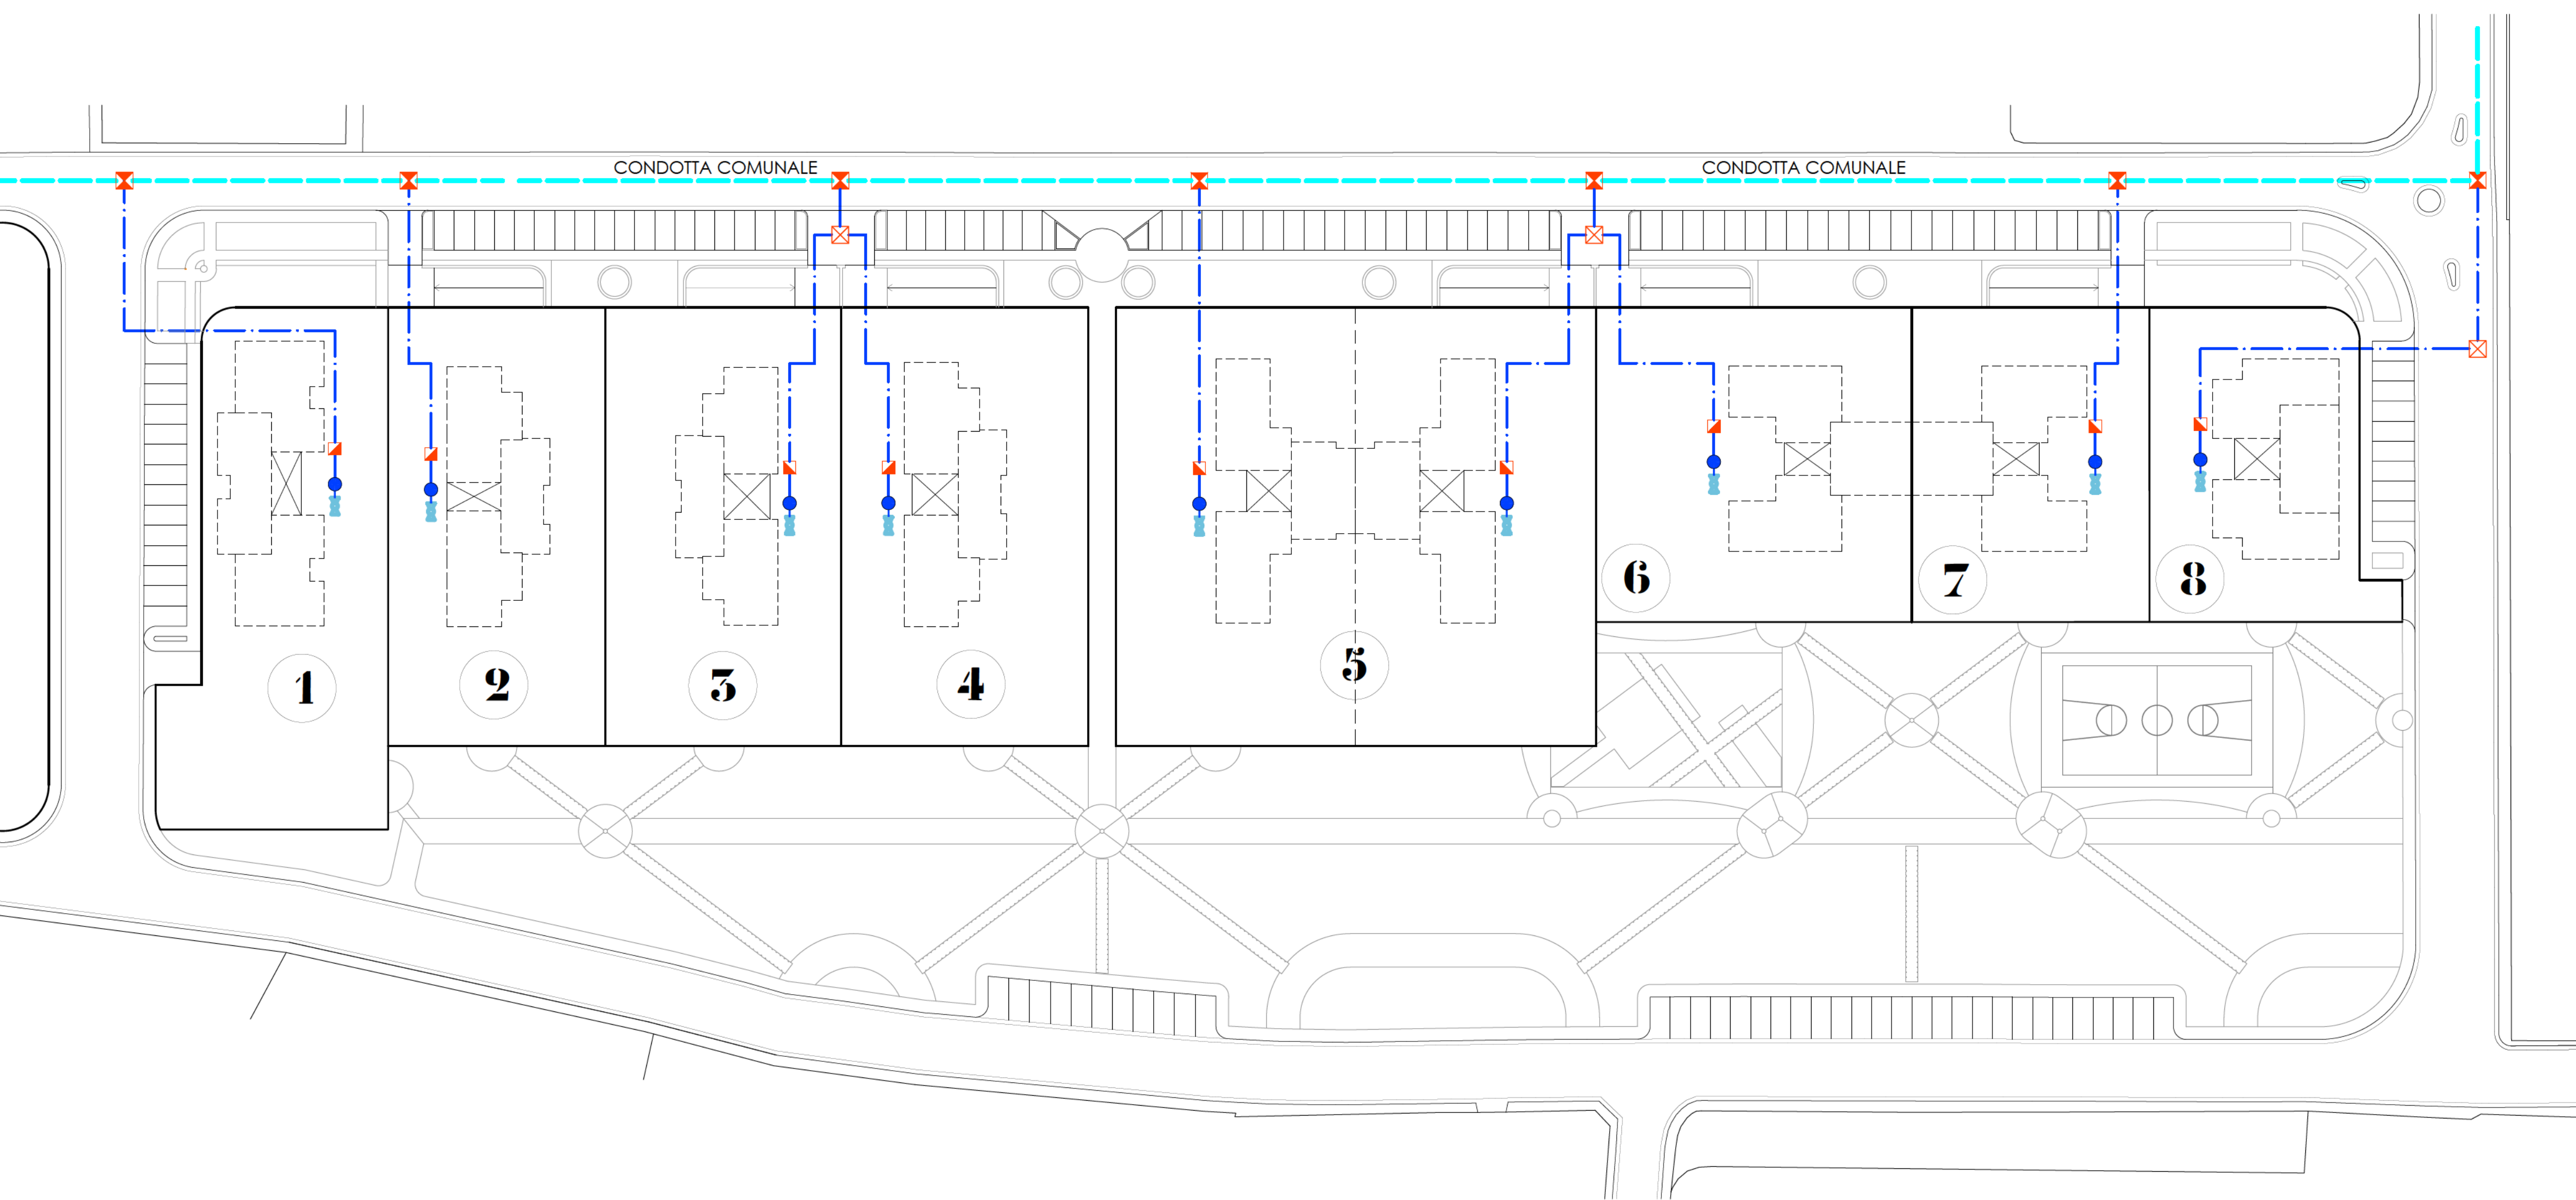


SCHEMA RETE IDRICA - scala 1: 500

LEGENDA	
	Tubazione Comunale in PEAD Ø 125
	Tubazione in polietilene PE 100 - PFA 25 - Ø 50mm
	Tubazione in polietilene PE 100 - Ø 32mm di allaccio alle utenze
	Gruppo di Misura
	Attacco impianto interno e/o pubblico
	Pozzetto prefabbricato in cemento vibrato con organi di manovra e di derivazione dalla condotta comunale 40x40x40cm
	Pozzetto prefabbricato in cemento vibrato con organi di manovra e di derivazione dalla condotta principale 40x40x40cm
	Pozzetto prefabbricato in cemento vibrato con organi di manovra e di derivazione per l'allaccio alle utenze 40x40x40cm



COMUNE DI SAN PRISCO
Provincia di Caserta

PIANO URBANISTICO ATTUATIVO
PER LA LOTTIZZAZIONE DEL COMPARTO EDIFICATORIO
INDIVIDUATO DAL PUC VIGENTE AL FOGLIO 6 - LOC. EX ALVEO PARITO
Legge Regionale n.16 del 22 dicembre 2004

Committenti:	Spazio per vidimazioni:																
<p>Consorzio Urbanistico Volontario "Parito" costituito dai proprietari dei lotti ricadenti nel comparto elencati nell'Allegato B - Titoli di Proprietà e Dati Catastrali</p> <table border="0"> <tr> <td>Merola Lorenzo <small>(entrambi nella qualità di eredi di Abbate Giuseppina)</small></td> <td>Merola Melania</td> </tr> <tr> <td>Merola Domenico</td> <td>Nacca Martino</td> </tr> <tr> <td>Abbate Luigi</td> <td>Nacca Matrona Anna</td> </tr> <tr> <td>Abbate Marianna</td> <td>Nero Angelo <small>(Nero Immobiliare srl)</small></td> </tr> <tr> <td>Abbate Pasquale</td> <td>Peccerillo Luisa</td> </tr> <tr> <td>Merola Antonio</td> <td>Peccerillo Palma Rosa</td> </tr> <tr> <td>Merola Bartolomeo</td> <td>Raucio Clementina</td> </tr> <tr> <td>Merola Rosa</td> <td>Raucio Marcello</td> </tr> </table>	Merola Lorenzo <small>(entrambi nella qualità di eredi di Abbate Giuseppina)</small>	Merola Melania	Merola Domenico	Nacca Martino	Abbate Luigi	Nacca Matrona Anna	Abbate Marianna	Nero Angelo <small>(Nero Immobiliare srl)</small>	Abbate Pasquale	Peccerillo Luisa	Merola Antonio	Peccerillo Palma Rosa	Merola Bartolomeo	Raucio Clementina	Merola Rosa	Raucio Marcello	
Merola Lorenzo <small>(entrambi nella qualità di eredi di Abbate Giuseppina)</small>	Merola Melania																
Merola Domenico	Nacca Martino																
Abbate Luigi	Nacca Matrona Anna																
Abbate Marianna	Nero Angelo <small>(Nero Immobiliare srl)</small>																
Abbate Pasquale	Peccerillo Luisa																
Merola Antonio	Peccerillo Palma Rosa																
Merola Bartolomeo	Raucio Clementina																
Merola Rosa	Raucio Marcello																

Progettisti:	Tavola
ing. Di Monaco Vincenzo Arch. Salvatore Peccerillo Arch. Marcello Santoro	8.3
Elaborato	Scala 1 : 500
SCHEMA RETE IDRICA	Data febbraio 2019