


SCHEMA RETE GAS - scala 1: 500

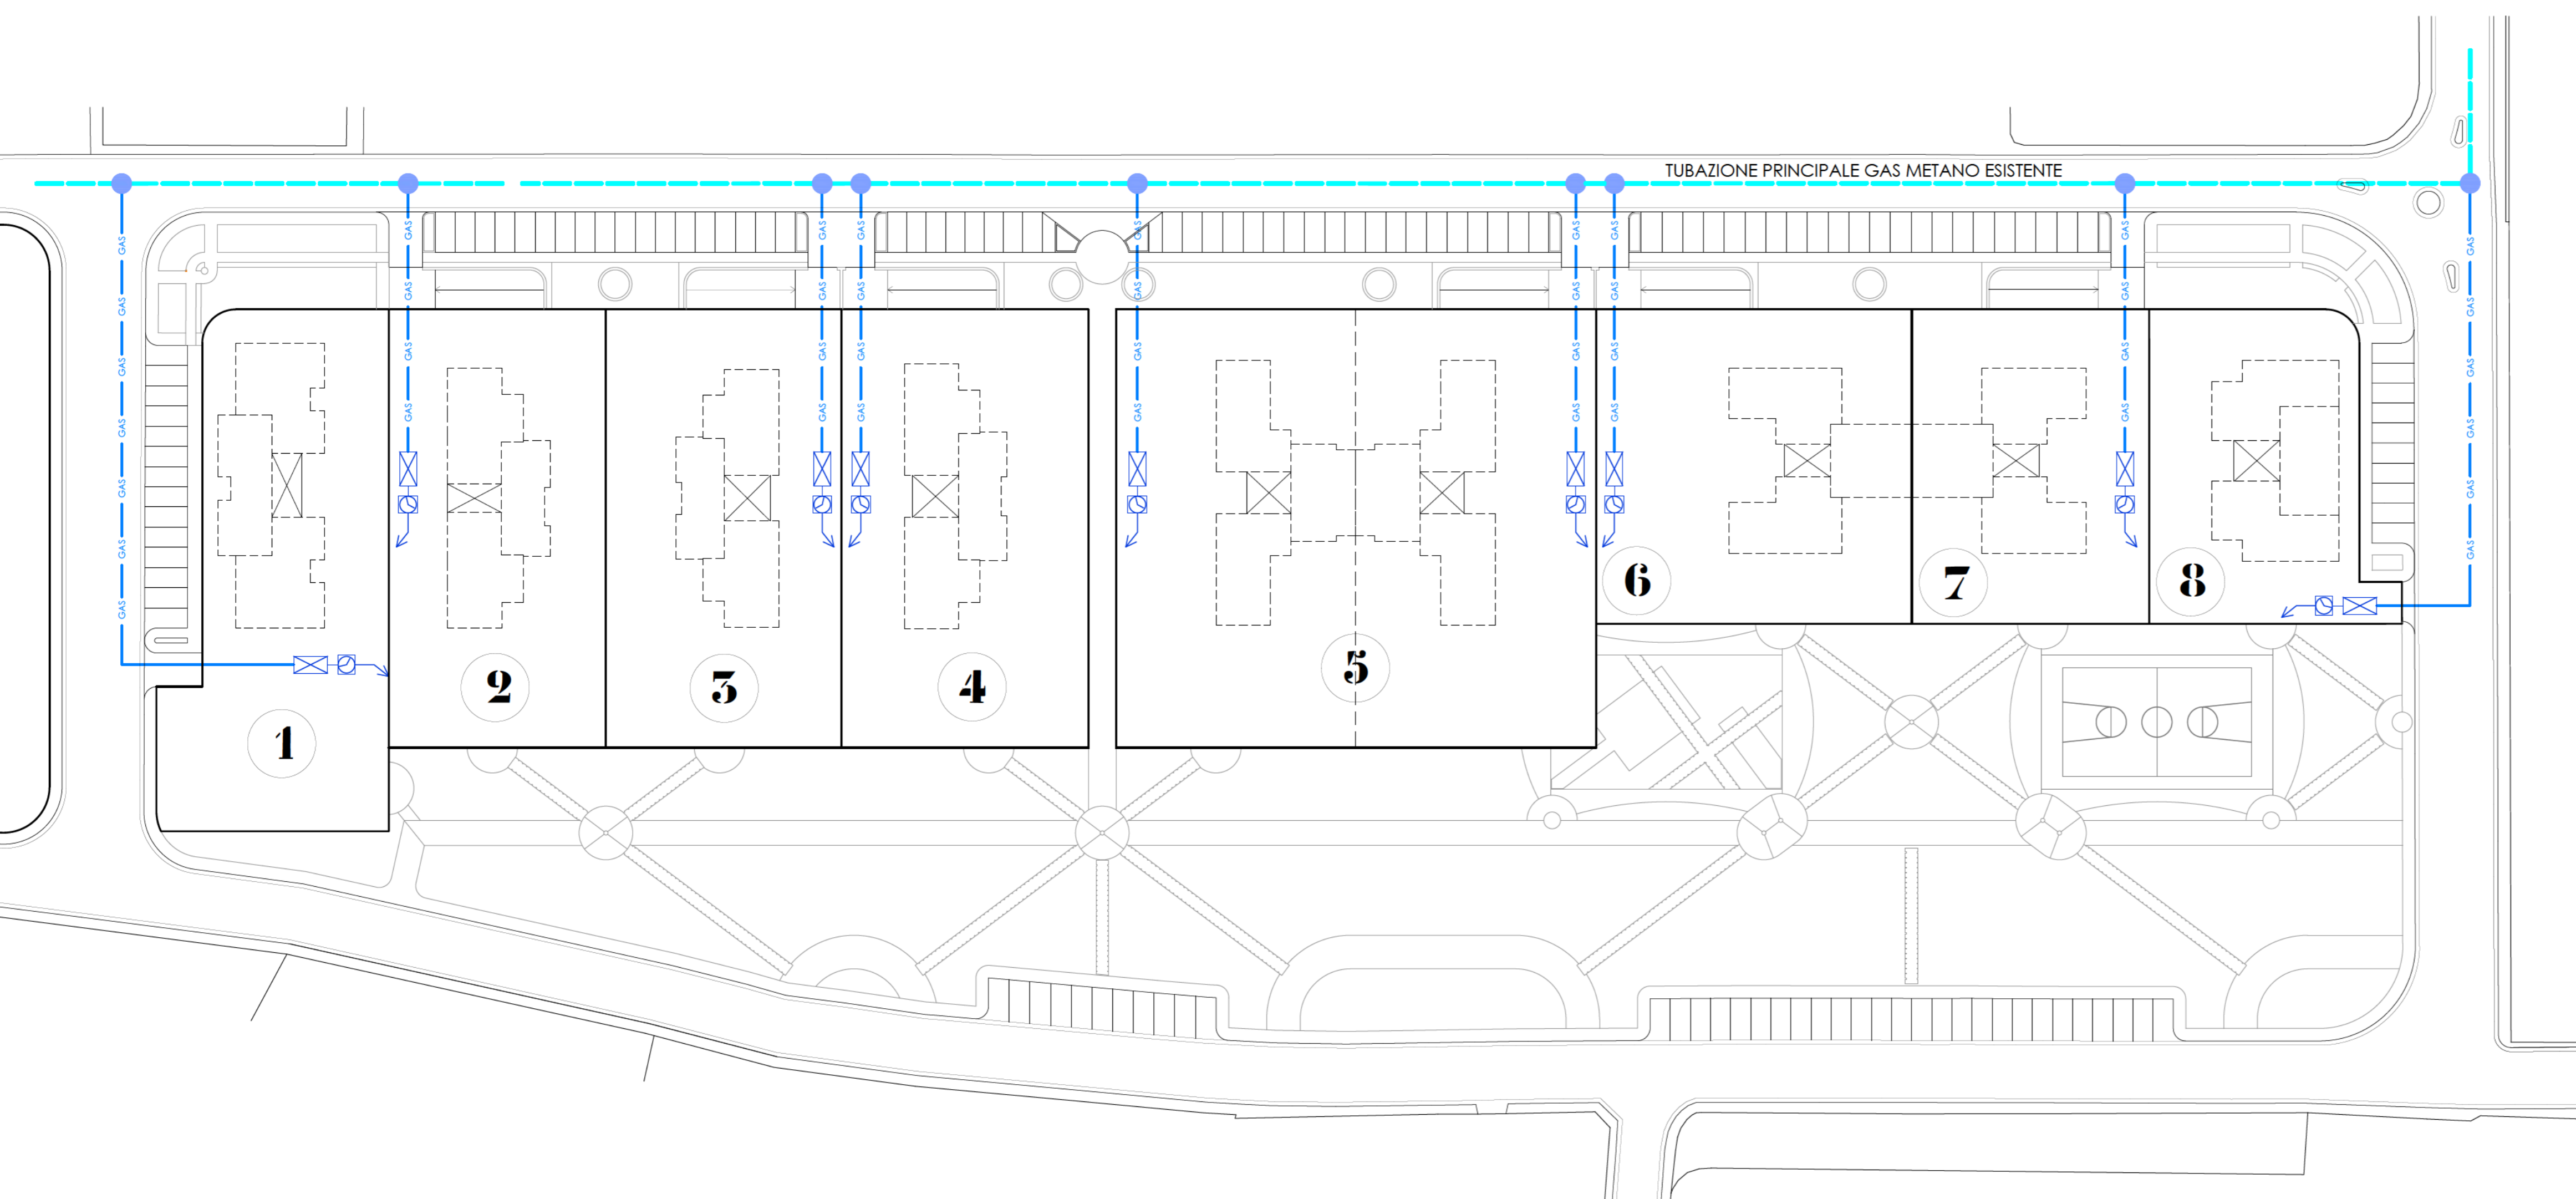

LEGENDA	
	Tubazione Principale Gas Metano esistente
	Cavidotto in polietilene ad alta densità di doppia tubazione flessibile corrugata Ø 75mm per tubazione gas in polietilene ad alta densità PE 80 - PFA 5 - Ø 32mm
	Tubazione di derivazione lotti
	Allaccio alla rete di distribuzione esistente
	Cabina gruppi di misura
	Tubazione utenze private



COMUNE DI SAN PRISCO
Provincia di Caserta

PIANO URBANISTICO ATTUATIVO
PER LA LOTTIZZAZIONE DEL COMPARTO EDIFICATORIO
INDIVIDUATO DAL PUC VIGENTE AL FOGLIO 6 - LOC. EX ALVEO PARITO
Legge Regionale n.16 del 22 dicembre 2004

Committenti:	Spazio per vidimazioni:																
<p>Consorzio Urbanistico Volontario "Parito" costituito dai proprietari dei lotti ricadenti nel comparto elencati nell'Allegato B - Titoli di Proprietà e Dati Catastali</p> <table border="0"> <tr> <td>Merola Lorenzo <small>(entrambi nella qualità di eredi di Abbate Giuseppina)</small></td> <td>Merola Melania</td> </tr> <tr> <td>Merola Domenico</td> <td>Nacca Martino</td> </tr> <tr> <td>Abbate Luigi</td> <td>Nacca Matriona Anna</td> </tr> <tr> <td>Abbate Marianna</td> <td>Nero Angelo <small>(Nero Immobiliare srl)</small></td> </tr> <tr> <td>Abbate Pasquale</td> <td>Peccerillo Luisa</td> </tr> <tr> <td>Merola Antonio</td> <td>Peccerillo Palma Rosa</td> </tr> <tr> <td>Merola Bartolomeo</td> <td>Raucio Clementina</td> </tr> <tr> <td>Merola Rosa</td> <td>Raucio Marcello</td> </tr> </table>	Merola Lorenzo <small>(entrambi nella qualità di eredi di Abbate Giuseppina)</small>	Merola Melania	Merola Domenico	Nacca Martino	Abbate Luigi	Nacca Matriona Anna	Abbate Marianna	Nero Angelo <small>(Nero Immobiliare srl)</small>	Abbate Pasquale	Peccerillo Luisa	Merola Antonio	Peccerillo Palma Rosa	Merola Bartolomeo	Raucio Clementina	Merola Rosa	Raucio Marcello	
Merola Lorenzo <small>(entrambi nella qualità di eredi di Abbate Giuseppina)</small>	Merola Melania																
Merola Domenico	Nacca Martino																
Abbate Luigi	Nacca Matriona Anna																
Abbate Marianna	Nero Angelo <small>(Nero Immobiliare srl)</small>																
Abbate Pasquale	Peccerillo Luisa																
Merola Antonio	Peccerillo Palma Rosa																
Merola Bartolomeo	Raucio Clementina																
Merola Rosa	Raucio Marcello																

Progettisti:	Tavola
ing. Di Monaco Vincenzo Arch. Salvatore Peccerillo Arch. Marcello Santoro	8.4
Elaborato	Scala 1 : 500
SCHEMA RETE GAS	Data febbraio 2019