


SCHEMA RETE ELETTRICA - scala 1: 500

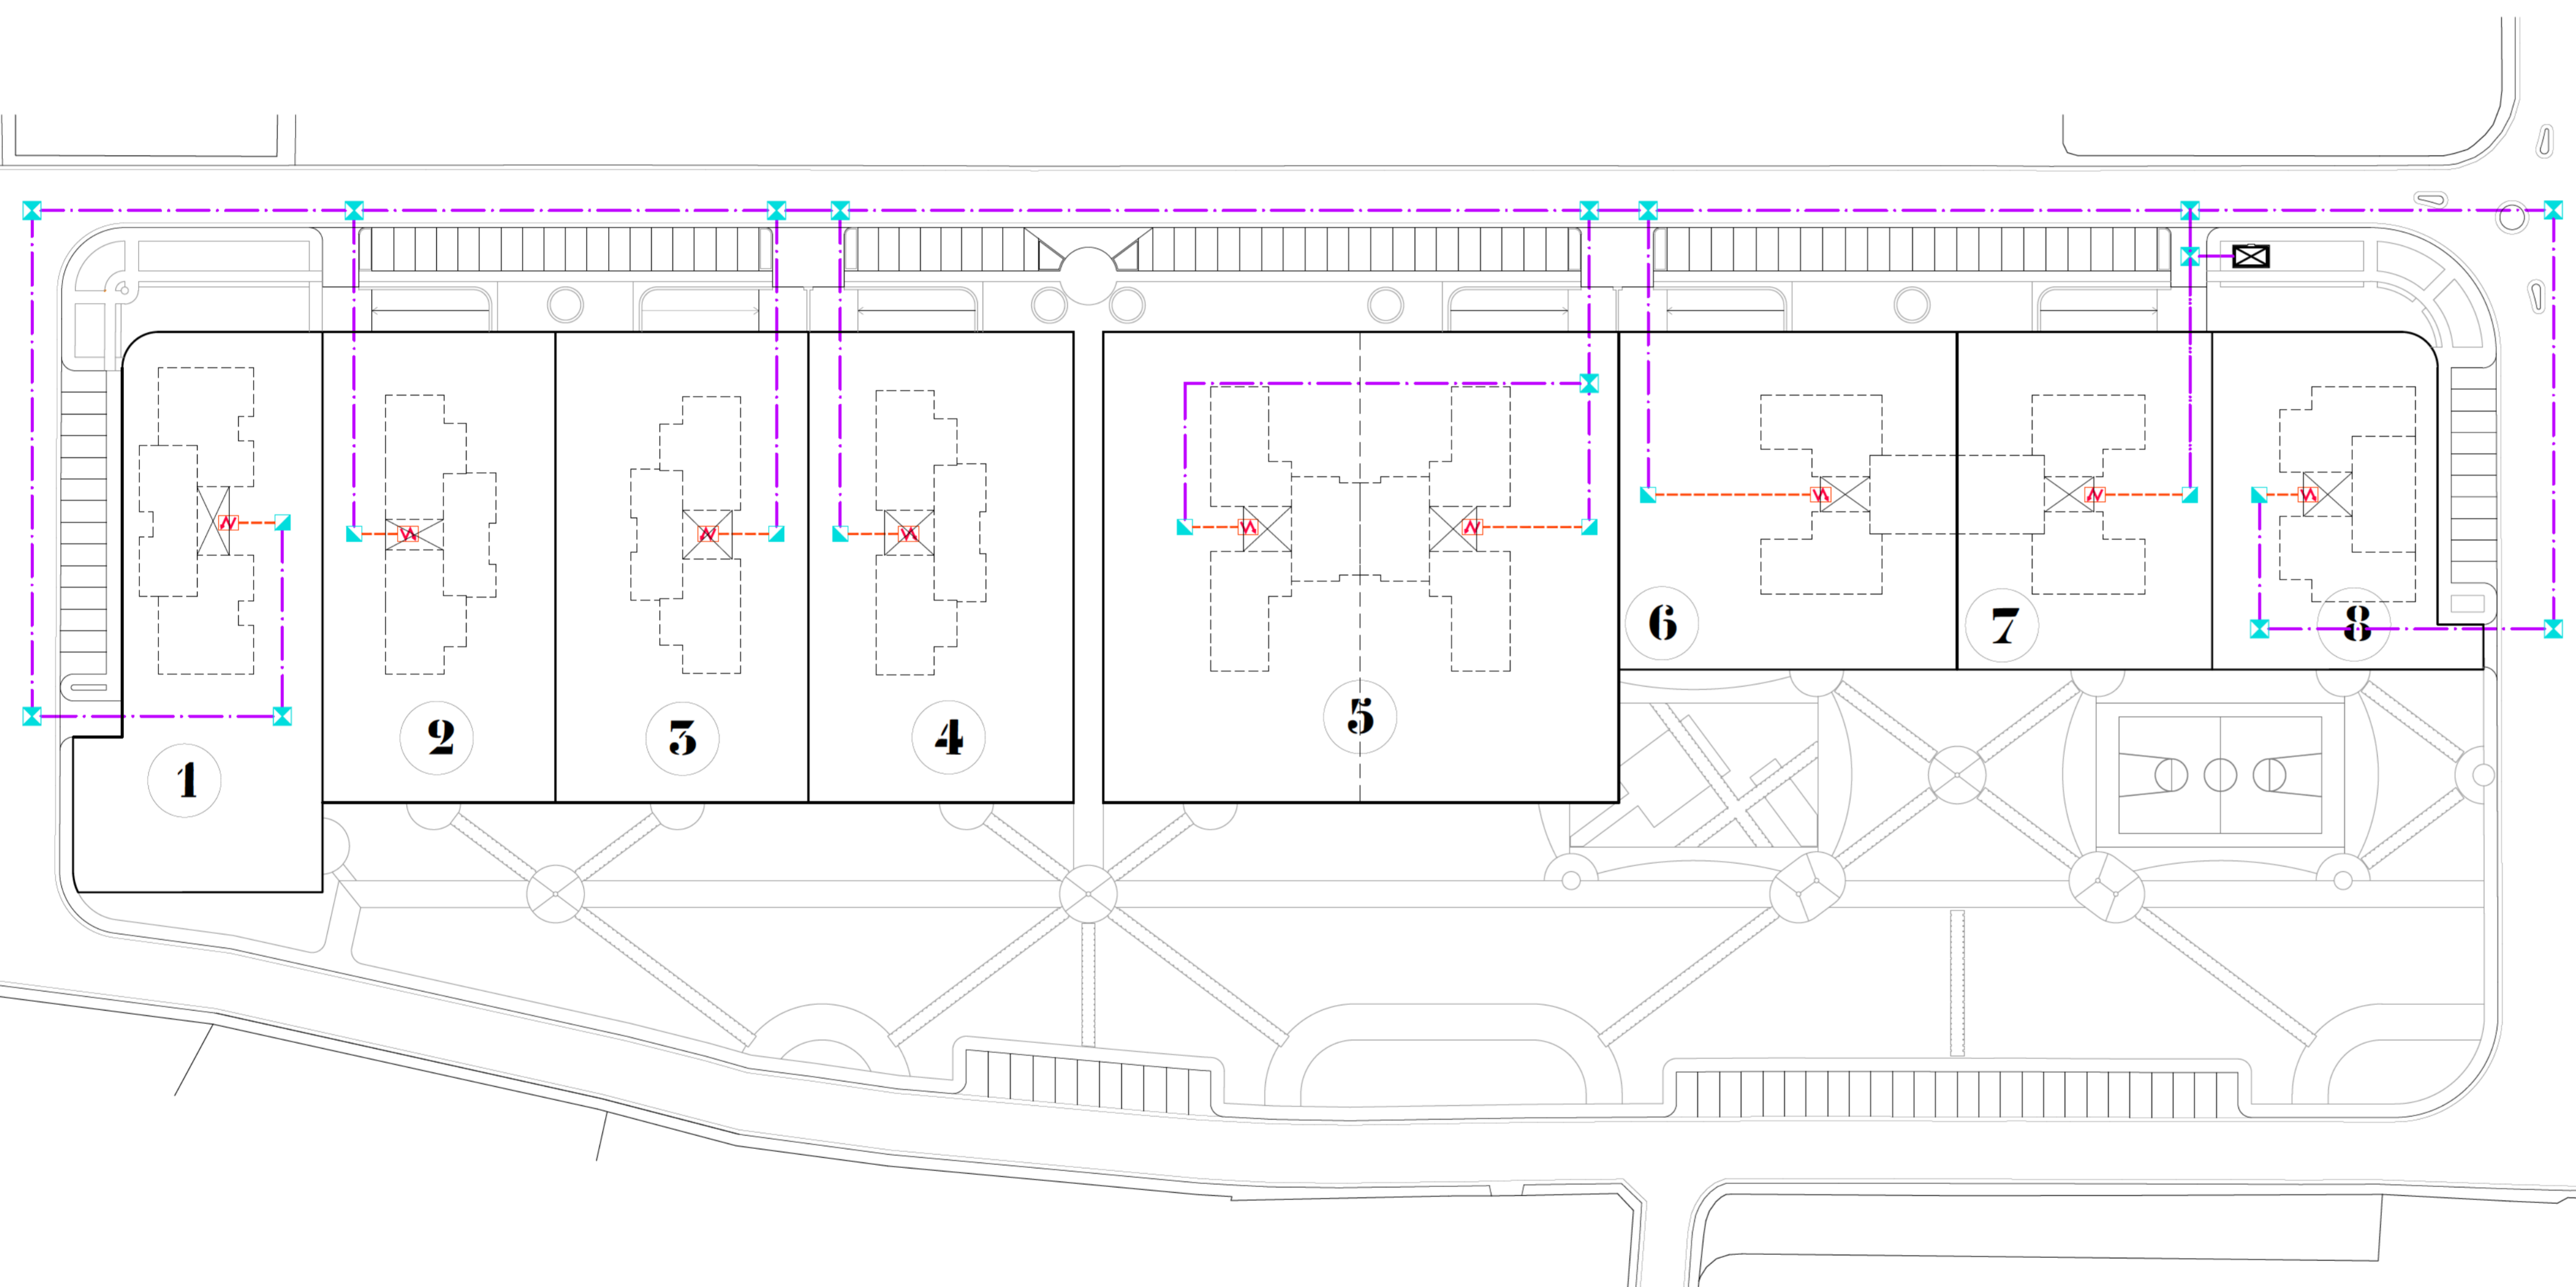

LEGENDA	
	Cabina ENEL di trasformazione 2.50x2.70x4.00m
	Gruppo di misura ENEL
	Cavidotto in polietilene ad alta densità di doppia tubazione flessibile corrugata Ø 110mm per linea di alimentazione
	Tubazione di derivazione lotti
	Cavo di alimentazione singole utenze entro tubo in polietilene Ø 90mm
	Pozzetto di derivazione della linea di alimentazione 40x40x40cm
	Pozzetto di derivazione per allaccio utenze 40x40x40cm



COMUNE DI SAN PRISCO
Provincia di Caserta

PIANO URBANISTICO ATTUATIVO
PER LA LOTTIZZAZIONE DEL COMPARTO EDIFICATORIO
INDIVIDUATO DAL PUC VIGENTE AL FOGLIO 6 - LOC. EX ALVEO PARITO
Legge Regionale n.16 del 22 dicembre 2004

Committenti:

Consorzio Urbanistico Volontario "Parito"
costituito dai proprietari dei lotti ricadenti nel comparto
elencati nell'Allegato B - Titoli di Proprietà e Dati Catastali

Merola Lorenzo (entrambi nella qualità di eredi di Abbate Giuseppina)	Merola Melania
Merola Domenico	Nacca Martino
Abbate Luigi	Nacca Matriona Anna
Abbate Marianna	Nero Angelo (Nero Immobiliare srl)
Abbate Pasquale	Peccerillo Luisa
Merola Antonio	Peccerillo Palma Rosa
Merola Bartolomeo	Raucio Clementina
Merola Rosa	Raucio Marcello

Spazio per vidimazioni:

Progettisti:

ing. Di Monaco Vincenzo Arch. Salvatore Peccerillo Arch. Marcello Santoro

Tavola

8.5

Elaborato

SCHEMA RETE ELETTRICA

Scala 1 : 500

Data febbraio 2019