


SCHEMA RETE ILLUMINAZIONE - scala 1: 500

LEGENDA	
	Rete pubblica illuminazione esistente
	Pozzetto di derivazione prefabbricato in cemento vibrato 30x30x30cm
	Pali pubblica illuminazione esistente
	Palo di illuminazione conico a sezione circolare h800 dn 110/58mm con pozzetto alla base prefabbricato in cemento vibrato 30x30x30cm di alloggiamento dispersori di terra a croce in profilato di acciaio zincato di lunghezza 1.20m. Armatura in lega di alluminio pressofuso con lampada a vapori di sodio 125W
	Palo di illuminazione per verde pubblico conico a sezione circolare h800 dn 110/58mm con pozzetto alla base prefabbricato in cemento vibrato 30x30x30cm di alloggiamento dispersori di terra a croce in profilato di acciaio zincato di lunghezza 1.20m. Armatura in lega di alluminio pressofuso con lampada a vapori di sodio 125W
	Palo di illuminazione per verde pubblico conico a sezione circolare h800 dn 110/58mm con pozzetto alla base prefabbricato in cemento vibrato 30x30x30cm di alloggiamento dispersori di terra a croce in profilato di acciaio zincato di lunghezza 1.20m. Doppia armatura in lega di alluminio pressofuso con lampada a vapori di sodio 125W
	Cavidotto in polietilene ad alta densità di doppia tubazione flessibile corrugata Ø 90mm per cavo di alimentazione in corda di rame quadrifilare di sezione 4x6mmq

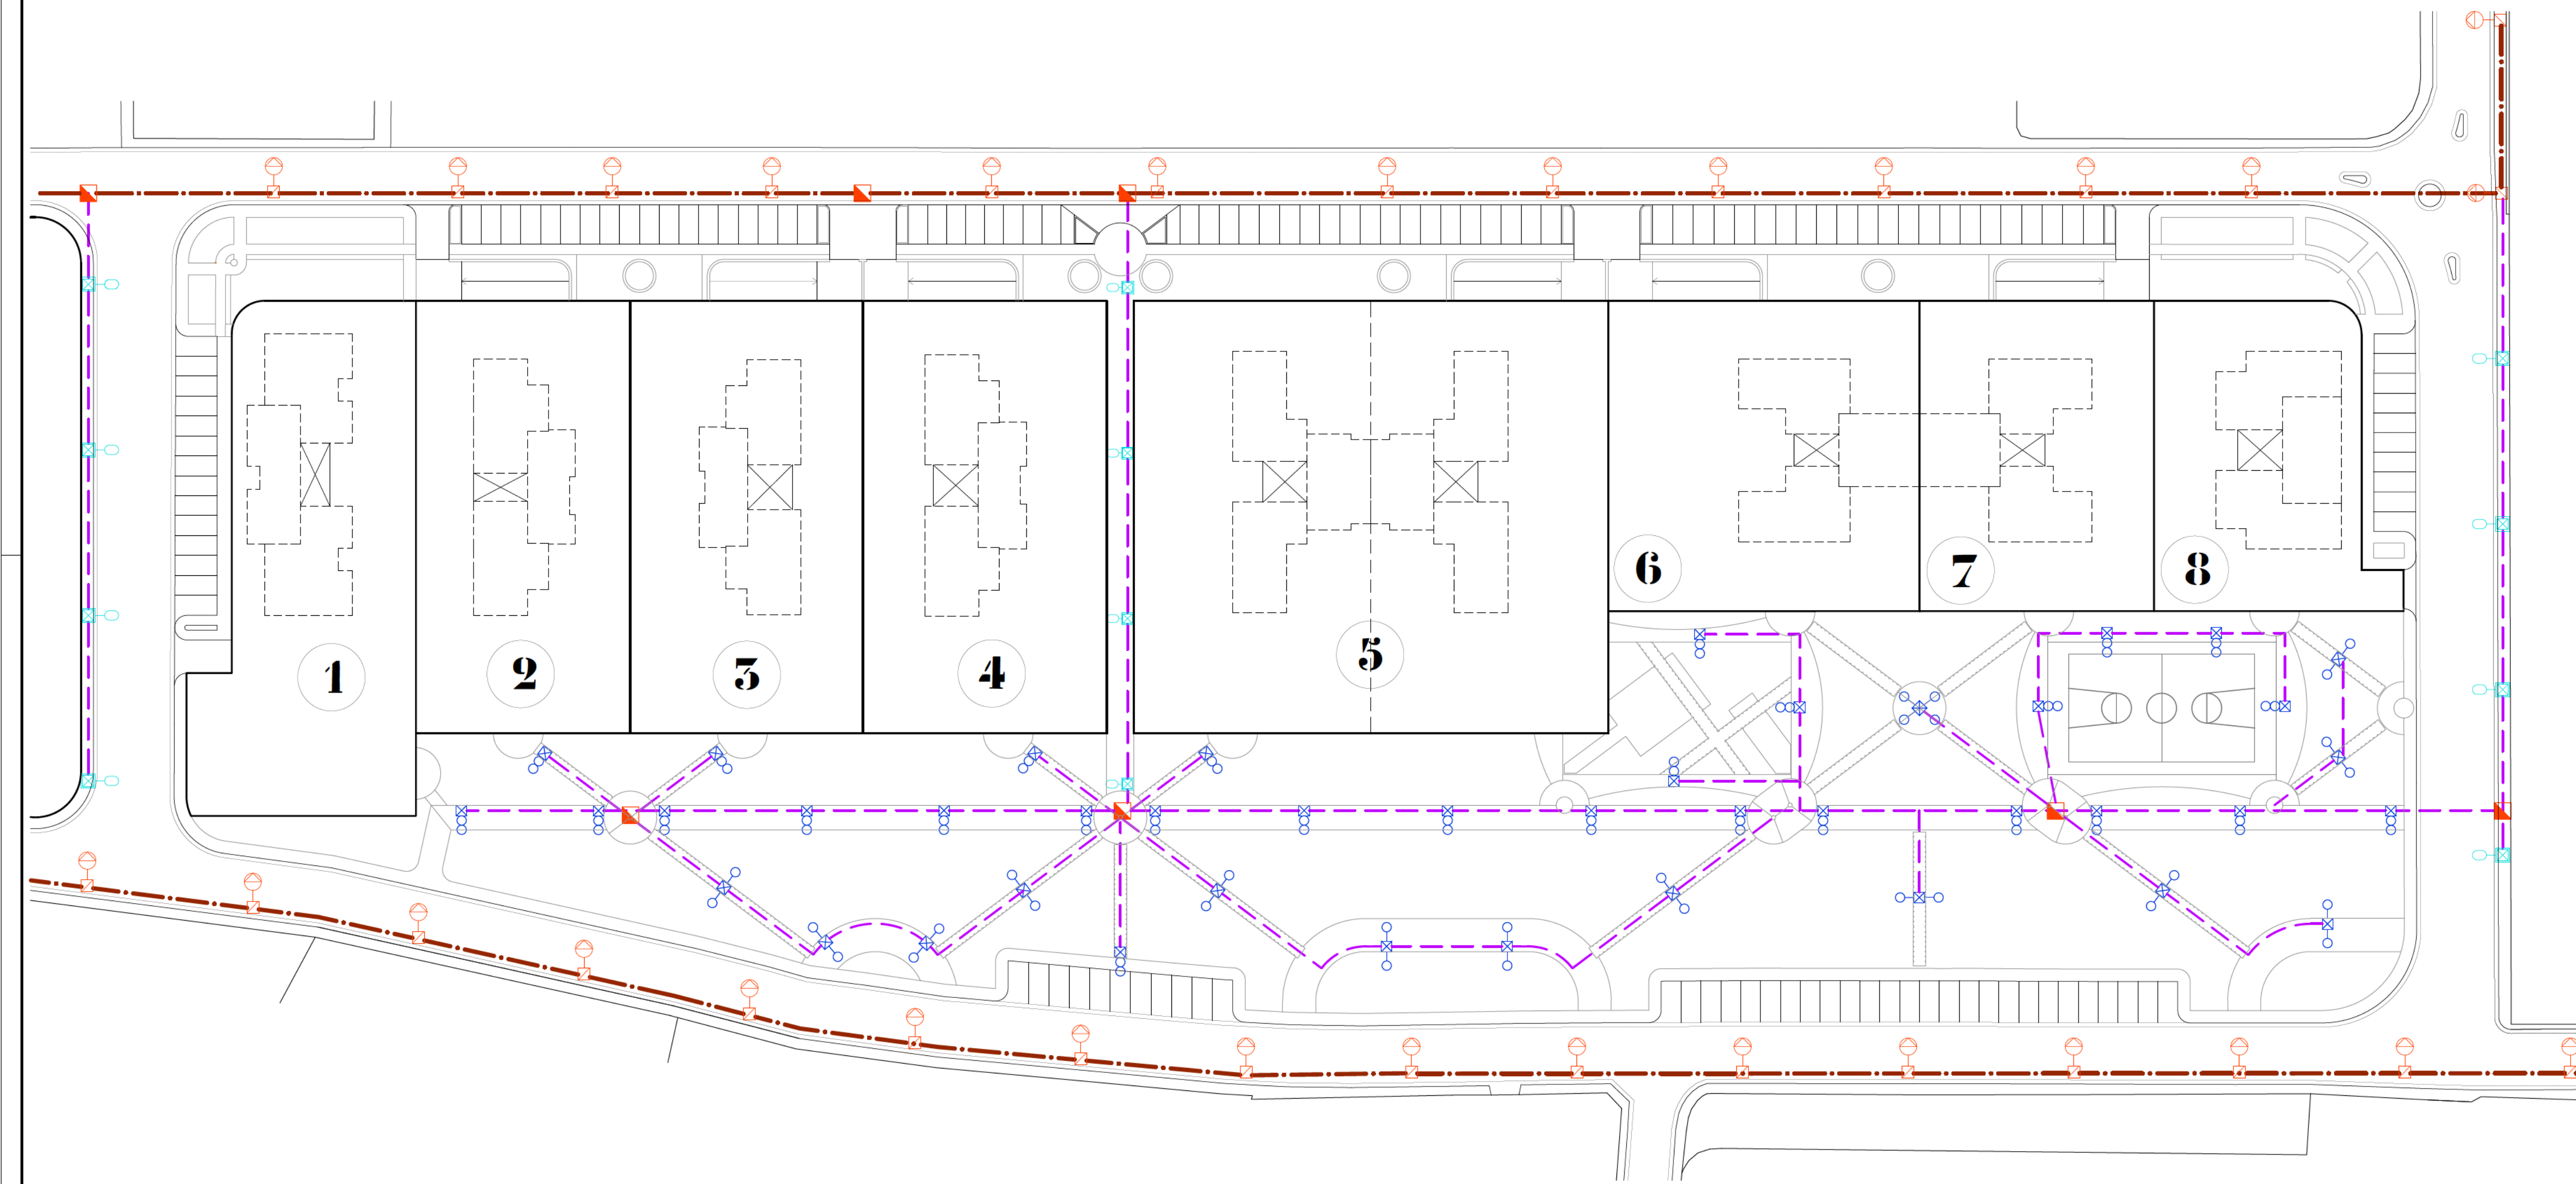

COMUNE DI SAN PRISCO  
Provincia di Caserta

**PIANO URBANISTICO ATTUATIVO**  
PER LA LOTTIZZAZIONE DEL COMPARTO EDIFICATORIO  
INDIVIDUATO DAL PUC VIGENTE AL FOGLIO 6 - LOC. EX ALVEO PARITO  
Legge Regionale n.16 del 22 dicembre 2004

Committenti:

Consorzio Urbanistico Volontario "Parito"  
costituito dai proprietari dei lotti ricadenti nel comparto  
elencati nell'Allegato 8 - Titoli di Proprietà e Dati Catastali

Merola Lorenzo (entrambi nella qualità di eredi di Abbate Giuseppino)	Merola Melania
Merola Domenico	Nacca Martino
Abbate Luigi	Nacca Matriona Anna
Abbate Marianna	Nero Angelo (Nero Immobiliare srl)
Abbate Pasquale	Peccerillo Luisa
Merola Antonio	Peccerillo Palma Rosa
Merola Bartolomeo	Raucio Clementina
Merola Rosa	Raucio Marcello

Spazio per vidimazioni:

Progettisti:

ing. Di Monaco Vincenzo Arch. Salvatore Peccerillo Arch. Marcello Santoro

Tavola

**8.7**

Elaborato

SCHEMA RETE ILLUMINAZIONE

Scala 1 : 500

Data febbraio 2019